

Allegato N.006

Elaborato grafico realizzato dallo scrivente

(documentazione allegata solamente al fascicolo cartaceo)





OGGETTO:

Consulenza Tecnica D'Ufficio nella procedura esecutiva immobiliare promossa dalla POPOLARE BARI NPLs S.r.l. c/ la società EUROSA dei F.lli CICCOLELLA S.S.A. (R. G. Es. 187/2019).

ALLEGATO N. 6
FUORI SCALA

COMMITTENTE:

Tribunale di Trani, Ufficio Esecuzioni Immobiliari, G. Es. "Mauro Marco MARANGIO"

UBICAZIONE:

QUADRO DI UNIONE DEI SOLI LOTTO: 1-2-3-4. -TERLIZZI-

IL C.T.U.:

Geom. Malva Maurizio

Corso Manzoni, 33/A
76125 TRANI (BT)

Firmato Da: MALVA MAURIZIO. Emesso Da: ARUBAPEC S.P.A. NG CA. 3. Serial#: 3a48416baa4a4c018c178302e748aeb7

**STRALCIO DI MAPS
LOTTO 1**



OGGETTO:

Consulenza Tecnica D'Ufficio nella procedura esecutiva immobiliare promossa dalla POPOLARE BARI NPLs S.r.l. c/ la società (R. G. Es. 187/2019).

**ALLEGATO N. 6
FUORI SCALA**

COMMITTENTE:

Tribunale di Trani, Ufficio Esecuzioni Immobiliari, G. Es. "Mauro Marco MARANGIO"

UBICAZIONE:

Contrada Piscina-Giacchetta, censito al N.C.T al fg. 24 p.la: 286 e al N.C.E.U. al fg. 24 p.la 287 sub 1, fg. 24 p.la sub 1-2, fg. 24 p.la 289 sub 1-2- -TERLIZZI-

IL C.T.U.:

Geom. Malva Maurizio

Corso Manzoni, 33/A
76125 T R A N I (BT)


**STRALCIO CATASTALE
LOTTO 1**

p.lla 288

p.lla 287

p.lla 289

p.lla 286

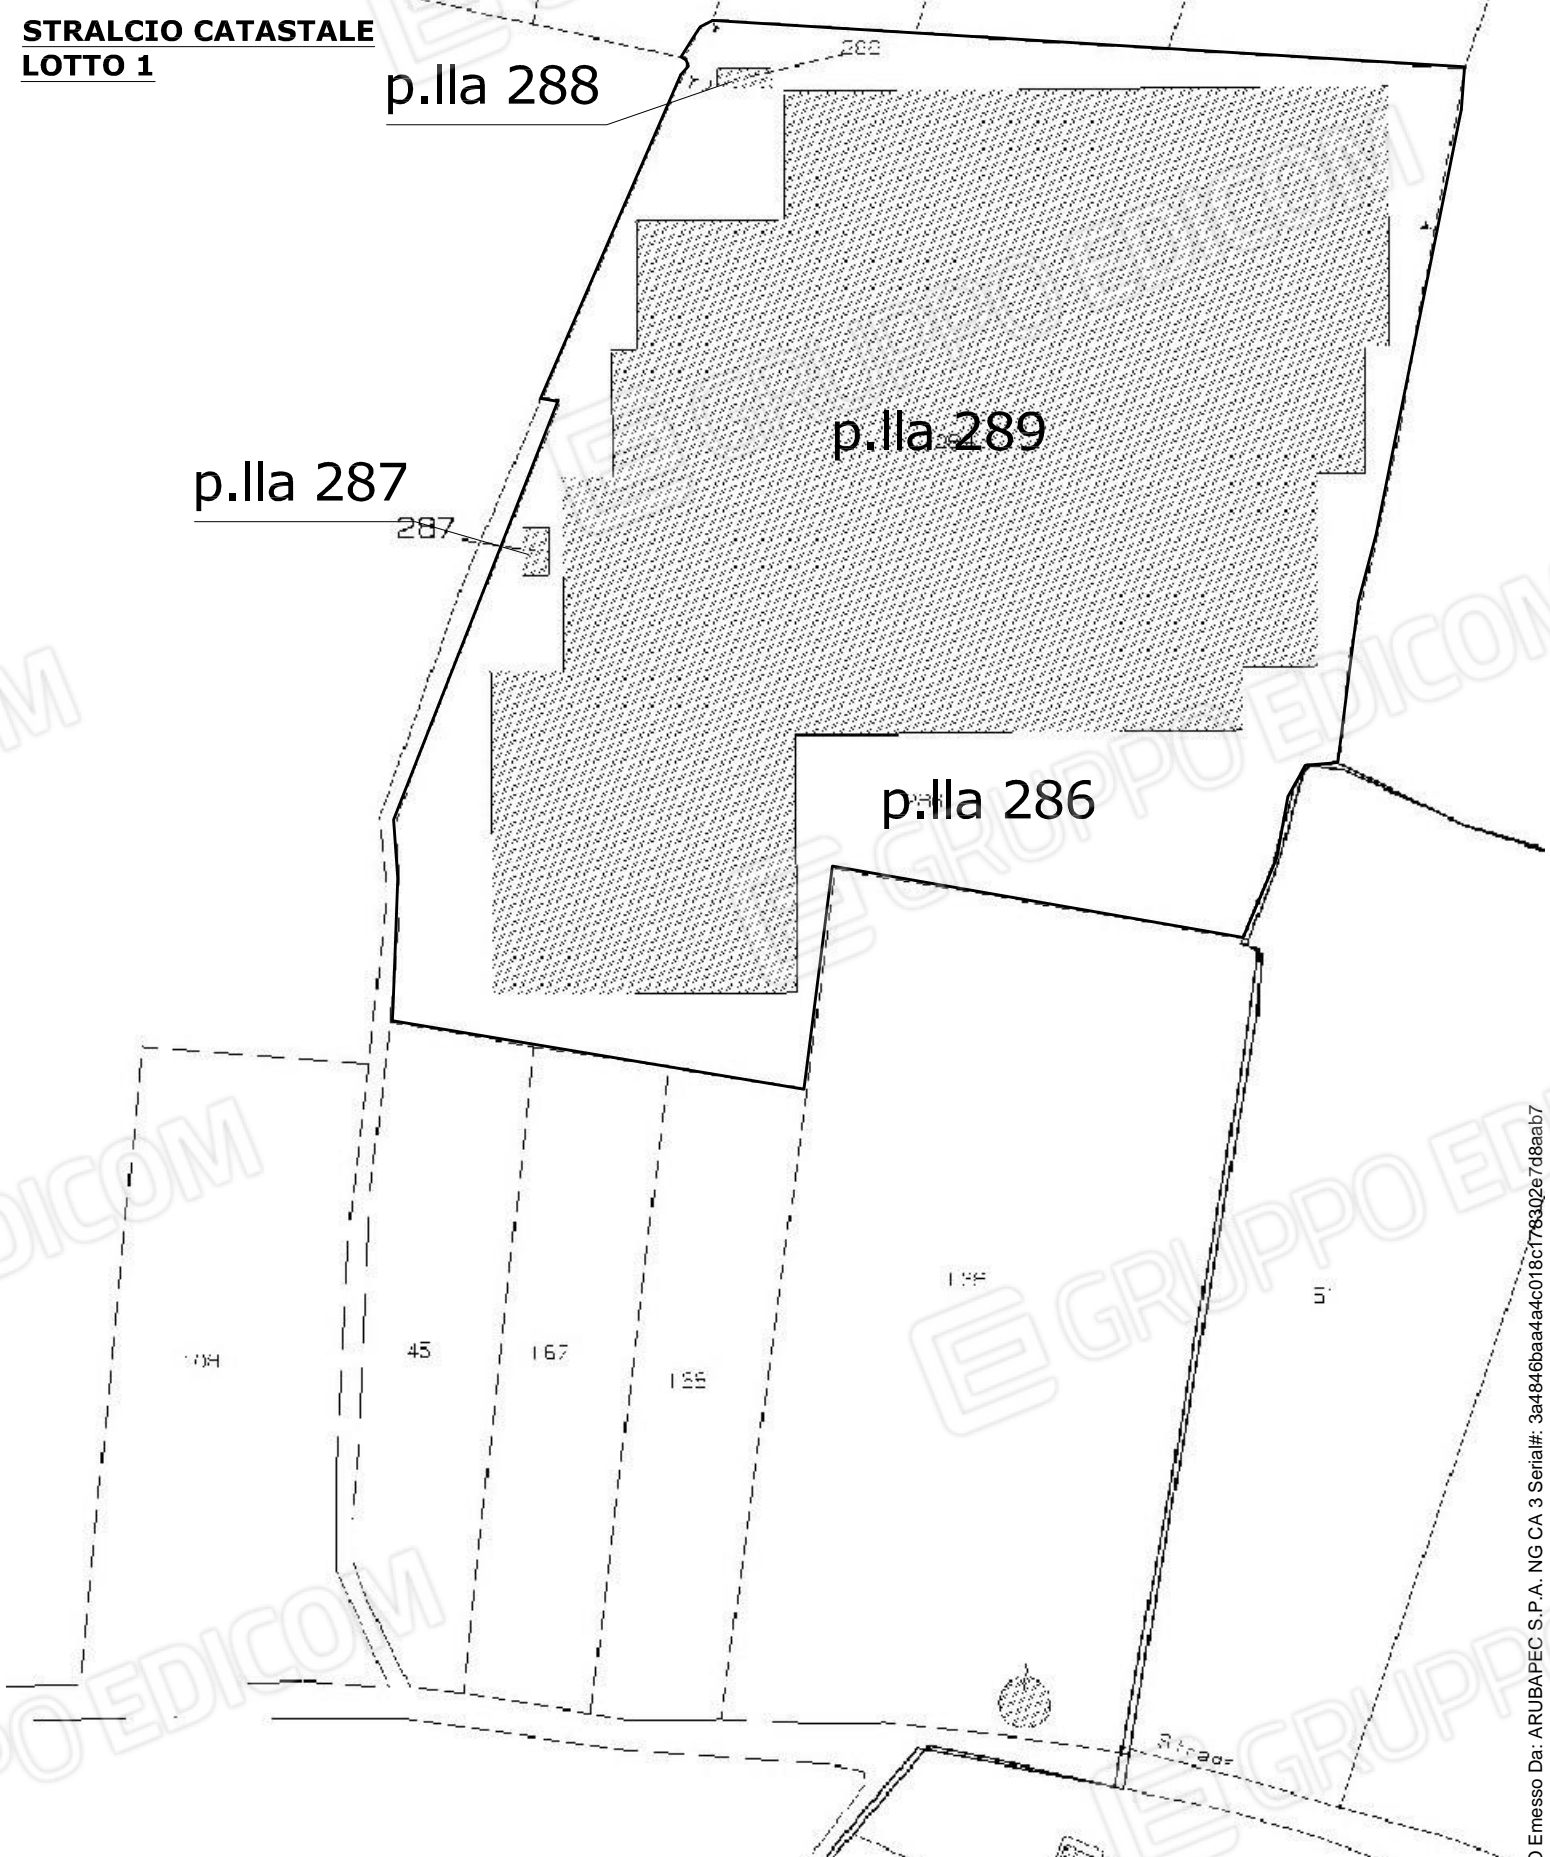

OGGETTO:

Consulenza Tecnica D'Ufficio nella procedura esecutiva immobiliare promossa dalla POPOLARE BARI NPLs S.r.l. c/ la società (R. G. Es. 187/2019).

**ALLEGATO N. 6
FUORI SCALA**

COMMITTENTE:

Tribunale di Trani, Ufficio Esecuzioni Immobiliari, G. Es. "Mauro Marco MARANGIO"

UBICAZIONE:

Contrada Piscina-Giacchetta, censito al N.C.T al fg. 24 p.la: 286 e al N.C.E.U. al fg. 24 p.la 287 sub 1, fg. 24 p.la sub 1-2, fg. 24 p.la 289 sub 1-2- -TERLIZZI-

IL C.T.U.:

Geom. Malva Maurizio

Corso Manzoni, 33/A
76125 TRANI (BT)

Emesso Da: ARUBAPEC S.P.A. NG CA 3 Serial#: 3a4846baa44c018c176302e7d8aab7 Firmato Da: MALVA MAURIZIO

Compilata da:
Cuda Claudio Raimondo
Iscritto all'albo:
Architetti
Prov. Catanzaro N. 1760

Identificativi Catastrali:
Sezione: 24
Foglio: 231
Particella: 291
Subalterno: 1

Dichiarazione protocollo n. BA032972 del 21/09/2014
Planimetria di u.i.u. in Comune di Terlizzi
Contrada Piscina Giacchetta



Agenzia delle Entrate
CATASTO FABBRICATI
ufficio provinciale di
Bari

Scala 1:2000

PLANIMETRIA GENERALE | PIANTA PIANO TERRA

Legenda:
A = cabina elettrica
B = cabina elettrica
C = cabina elettrica

LOTTO 1

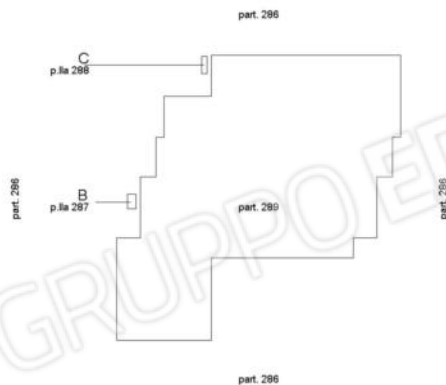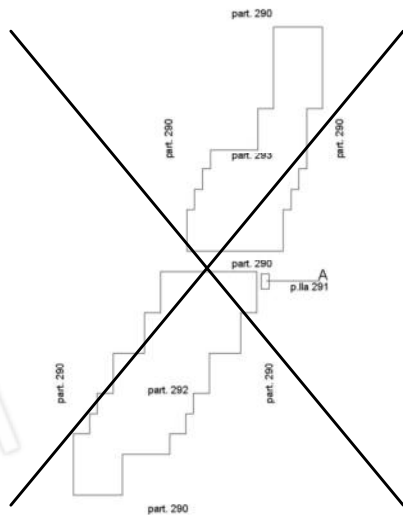

Ultima planimetria in atti

Data: 14/10/2019 - n. T320266 - Richiedente: MLVMRZ77R02L328E

Totale schede: 9 - Formato di acquisizione: A3(297x420) - Formato stampa richiesto: A4(210x297)

Catasto dei Fabbricati - Situazione al 14/10/2019 - Comune di TERLIZZI (I.109) - Foglio: 24 - Particella: 287 - Subalterno: 1 ->
Contrada PISCINA GIACCHETTA n. SC piano: T-1;

OGGETTO:

Consulenza Tecnica D'Ufficio nella procedura esecutiva immobiliare promossa dalla POPOLARE BARI NPLs S.r.l. c/ la società (R. G. Es. 187/2019).

**ALLEGATO N. 6
FUORI SCALA**

COMMITTENTE:

Tribunale di Trani, Ufficio Esecuzioni Immobiliari, G. Es. "Mauro Marco MARANGIO"

UBICAZIONE:

Contrada Piscina-Giacchetta, censito al N.C.T al fg. 24 p.la: 286 e al N.C.E.U. al fg. 24 p.la 287 sub 1, fg. 24 p.la sub 1-2, fg. 24 p.la 289 sub 1-2- -TERLIZZI-

IL C.T.U.:

Geom. Malva Maurizio

Corso Manzoni, 33/A
76125 T R A N I (BT)

STATO DI FATTO CONFORME

LOTTO 1

Compilata da:
Cuda Claudio Raimondo
Iscritto all'albo:
Architetti
Prov. Catanzaro N. 1780

Identificativi Catastali:
Sezione: 24
Foglio: 291
Particella: 291
Subalterno: 1

Dichiarazione protocollo n. BA032972 del 21/09/2014
Pianimetria di u.i.u. in Comune di Terlizzi
Contrada Piscina Giacchetta civ. SC

**Agenzia delle Entrate
CATASTO FABBRICATI**
ufficio provinciale di
Bari

Scala 1: 2000

Ultima planimetria in atti

Data: 14/10/2019 - n. T320266 - Richiedente: MLVMRZ77R02L328E



Totale schede: 5 - Formato di acquisizione: A3(297x420) - Formato stampa richiesto: A4(210x297)

PIANTA PIANO PRIMO

Legenda:
A = cabina elettrica
B = cabina elettrica
C = cabina elettrica
D = vetri
E = pannelli fotovoltaici



LOTTO 1

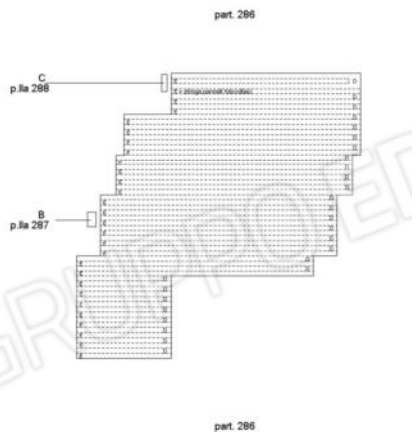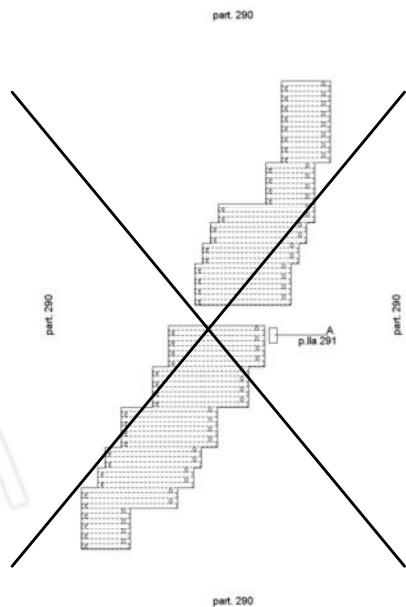

Catasto dei Fabbricati - Situazione al 14/10/2019 - Comune di TERLIZZI (I.109) - Foglio: 24 - Particella: 287 - Subalterno: 1 ->
CONTRADA PISCINA GIACCHETTA n. SC piano: T-1;

OGGETTO:

Consulenza Tecnica D'Ufficio nella procedura esecutiva immobiliare promossa dalla POPOLARE BARI NPLs S.r.l. c/ la società (R. G. Es. 187/2019).

**ALLEGATO N. 6
FUORI SCALA**

COMMITTENTE:

Tribunale di Trani, Ufficio Esecuzioni Immobiliari, G. Es. "Mauro Marco MARANGIO"

UBICAZIONE:

Contrada Piscina-Giacchetta, censito al N.C.T al fg. 24 p.la: 286 e al N.C.E.U. al fg. 24 p.la 287 sub 1, fg. 24 p.la sub 1-2, fg. 24 p.la 289 sub 1-2- -TERLIZZI-

IL C.T.U.:

Geom. Malva Maurizio

Corso Manzoni, 33/A
76125 T R A N I (BT)

STATO DI FATTO CONFORME
LOTTO 1

Agenzia del Territorio
CATASTO FABBRICATI
Ufficio Provinciale di
Bari

Dichiarazione protocollo n. BA0344326 del 21/07/2011

Planimetria di u.i.u. in Comune di **Terlizzi**

Contrada **Piscina Giacchetta**

civ. **SC**

Identificativi Catastali:

Sezione:
Foglio: **24**
Particella: **289**
Subalterno: **1**

Compilata da:
Catalano Michele

Iscritto all'albo:
Geometri


Prov. **Bari**

N. **2545**

Scheda n. **1**

Scala **1:1000**

PIANO TERRA

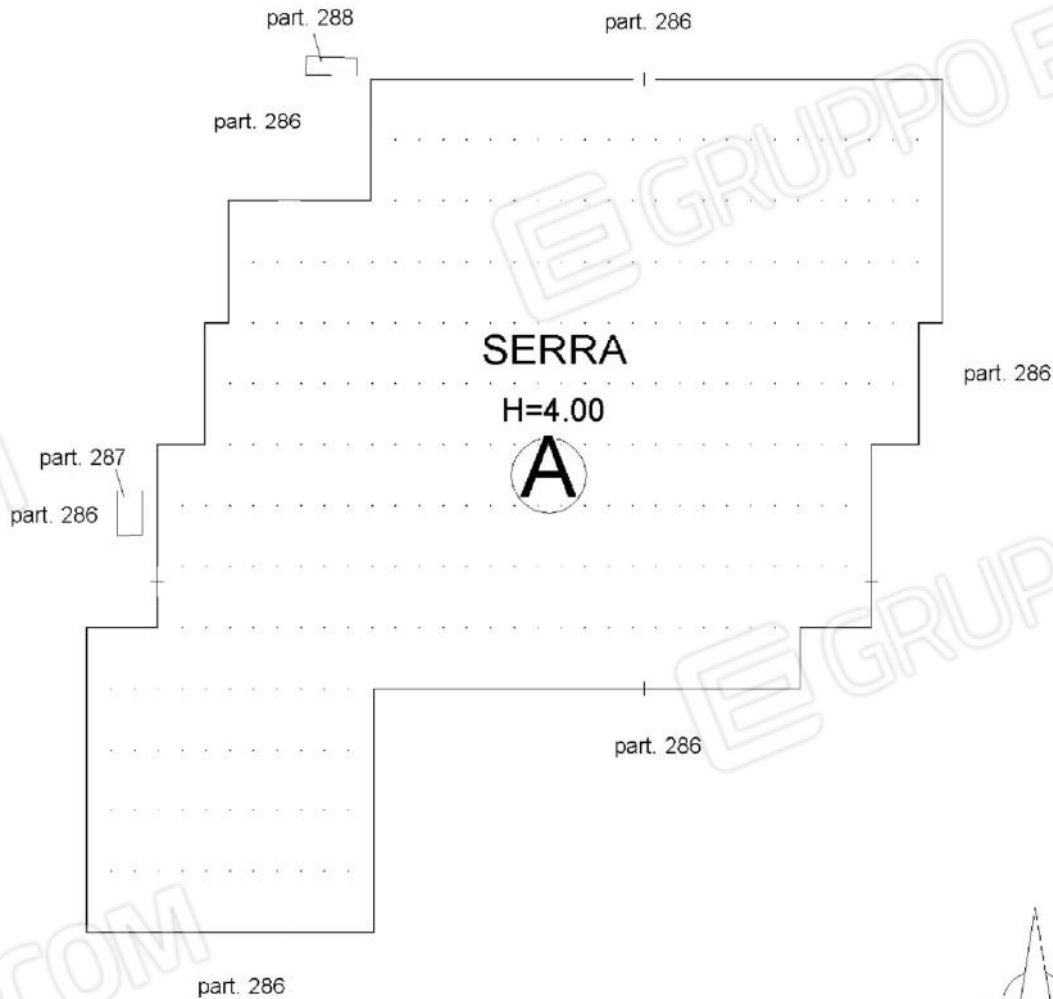

Catasto dei Fabbricati - Situazione al 04/10/2019 - Comune di TERLIZZI (I.109) - < Foglio: 24 Particella: 289 - Subalterno 1 >
CONTRADA PISCINA GIACCHETTA n. SC piano: 1;

Data: 04/10/2019 - n. BA0189306 - Richiedente TRIBUNALE DI TRANI - Ultima Planimetria in atti
Tot.schede: 1 - Formato di acq.: A4(210x297) - Fatt. di scala: 1:1

OGGETTO:

Consulenza Tecnica D'Ufficio nella procedura esecutiva immobiliare promossa dalla POPOLARE BARI NPLs S.r.l. c/ la società (R. G. Es. 187/2019).

ALLEGATO N. 6
FUORI SCALA

COMMITTENTE:

Tribunale di Trani, Ufficio Esecuzioni Immobiliari, G. Es. "Mauro Marco MARANGIO"

UBICAZIONE:

Contrada Piscina-Giacchetta, censito al N.C.T al fg. 24 p.lla: 286 e al N.C.E.U. al fg. 24 p.lla 287 sub 1, fg. 24 p.lla sub 1-2, fg. 24 p.lla 289 sub 1-2- -TERLIZZI-

IL C.T.U.:

Geom. Malva Maurizio

Corso Manzoni, 33/A
76125 T R A N I (BT)

**Agenzia delle Entrate
CATASTO FABBRICATI
Ufficio Provinciale di
Bari**

Dichiarazione protocollo n. BA0323972 del 23/09/2014

Planimetria di u.i.u. in Comune di Terlizzi

Contrada Piscina Giacchetta

civ. SC

Identificativi Catastali:

Sezione:
Foglio: 24
Particella: 291
Subalterno: 1

Compilata da:
Cuda Claudio Raimondo

Iscritto all'albo:
Architetti

Prov. Catanzaro

N. 1780

Scheda n. 3

Scala 1:100


PIANTA PIANO TERRA

Cabina "B"

h = 2.70 m

Legenda

- A = locale trasformatore
- B = locale inverter

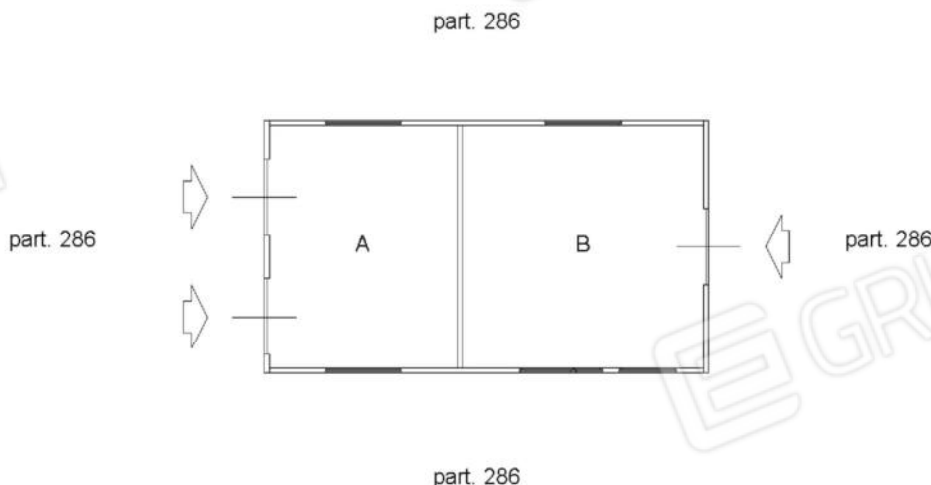

Catasto dei Fabbricati - Situazione al 14/10/2019 - Comune di TERLIZZI (L.109) - < Foglio: 24 - Particella: 287 - Subalterno: 1 >
CONTRADA PISCINA GIACCHETTA n. SC piano: T-1;

Ultima planimetria in atti

Data: 14/10/2019 - n. T320266 - Richiedente: MLVMRZ77R02L328E

Totale schede: 5 - Formato di acquisizione: A4(210x297) - Formato stampa richiesto: A4(210x297)

OGGETTO:

Consulenza Tecnica D'Ufficio nella procedura esecutiva immobiliare promossa dalla POPOLARE BARI NPLs S.r.l. c/ la società I (R. G. Es. 187/2019).

**ALLEGATO N. 6
FUORI SCALA**

COMMITTENTE:

Tribunale di Trani, Ufficio Esecuzioni Immobiliari, G. Es. "Mauro Marco MARANGIO"

UBICAZIONE:

Contrada Piscina-Giacchetta, censito al N.C.T al fg. 24 p.IIa: 286 e al N.C.E.U. al fg. 24 p.IIa 287 sub 1, fg. 24 p.IIa sub 1-2, fg. 24 p.IIa 289 sub 1-2- -TERLIZZI-

IL C.T.U.:

Geom. Malva Maurizio

Corso Manzoni, 33/A
76125 T R A N I (BT)

**Agenzia delle Entrate
CATASTO FABBRICATI
Ufficio Provinciale di
Bari**

Dichiarazione protocollo n. BA0323972 del 23/09/2014

Planimetria di u.i.u. in Comune di Terlizzi

Contrada Piscina Giacchetta

civ. SC

Identificativi Catastali:

Sezione:
Foglio: 24
Particella: 291
Subalterno: 1

Compilata da:
Cuda Claudio Raimondo

Iscritto all'albo:
Architetti

Prov. Catanzaro

N. 1780

Scheda n. 4

Scala 1:100

**PIANTA PIANO TERRA
Cabina "C"
h = 2.50 m**

Legenda

A = locale utente

part. 286

part. 286



part. 286

part. 286

NORD



Ultima planimetria in atti

Data: 14/10/2019 - n. T320266 - Richiedente: MLVMRZ77R02L328E

Totale schede: 5 - Formato di acquisizione: A4(210x297) - Formato stampa richiesto: A4(210x297)

Catasto dei Fabbricati - Situazione al 14/10/2019 - Comune di TERLIZZI (L109) - < Foglio: 24 - Particella: 287 - Subalterno: 1 >
CONTRADA PISCINA GIACCHETTA n. SC piano: T-1;

OGGETTO:

**Consulenza Tecnica D'Ufficio nella procedura esecutiva
immobiliare promossa dalla POPOLARE BARI NPLs S.r.l. c/ la
società (R. G. Es. 187/2019).**

**ALLEGATO N. 6
FUORI SCALA**

COMMITTENTE:

Tribunale di Trani, Ufficio Esecuzioni Immobiliari, G. Es. "Mauro Marco MARANGIO"

UBICAZIONE:

Contrada Piscina-Giacchetta, censito al N.C.T al fg. 24 p.la: 286 e al N.C.E.U. al fg. 24 p.la 287 sub 1, fg. 24 p.la sub 1-2, fg. 24 p.la 289 sub 1-2- -TERLIZZI-

IL C.T.U.:

Geom. Malva Maurizio

Corso Manzoni, 33/A
76125 T R A N I (BT)

STATO DI FATTO CONFORME
LOTTO 1

Agenzia del Territorio
CATASTO FABBRICATI
Ufficio Provinciale di
Bari

Dichiarazione protocollo n. BA0344326 del 21/07/2011

Planimetria di u.i.u. in Comune di **Terlizzi**

Contrada **Piscina Giacchetta**

civ. **SC**

Identificativi Catastali:

Sezione:

Foglio: **24**

Particella: **288**

Subalterno: **2**

Compilata da:
Catalano Michele

Iscritto all'albo:
Geometri

Prov. **Bari**



N. **2545**

Scheda n. **1**

Scala **1:200**

PIANO TERRA

H=2.50

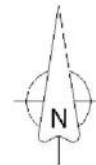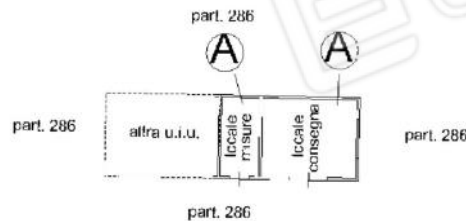

Catasto dei Fabbricati - Situazione al 04/10/2019 - Comune di TERLIZZI (T.109) - < Foglio: 24 Particella: 288 - Subalterno 2 >
CONTRADA PISCINA GIACCHETTA n. SC piano: 1;

Data: 04/10/2019 - n. BA0189302 - Richiedente TRIBUNALE DI TRANI - Ultima Planimetria in atti
Tot.schede: 1 - Formato di acq.: A4(210x297) - Fatt. di scala: 1:1

OGGETTO:

Consulenza Tecnica D'Ufficio nella procedura esecutiva immobiliare promossa dalla POPOLARE BARI NPLs S.r.l. c/ la società (R. G. Es. 187/2019).

ALLEGATO N. 6
FUORI SCALA

COMMITTENTE:

Tribunale di Trani, Ufficio Esecuzioni Immobiliari, G. Es. "Mauro Marco MARANGIO"

UBICAZIONE:

Contrada Piscina-Giacchetta, censito al N.C.T al fg. 24 p.lla: 286 e al N.C.E.U. al fg. 24 p.lla 287 sub 1, fg. 24 p.lla sub 1-2, fg. 24 p.lla 289 sub 1-2- -TERLIZZI-

IL C.T.U.:

Geom. Malva Maurizio

Corso Manzoni, 33/A
76125 T R A N I (BT)