



PIANTA PIANO TERRA

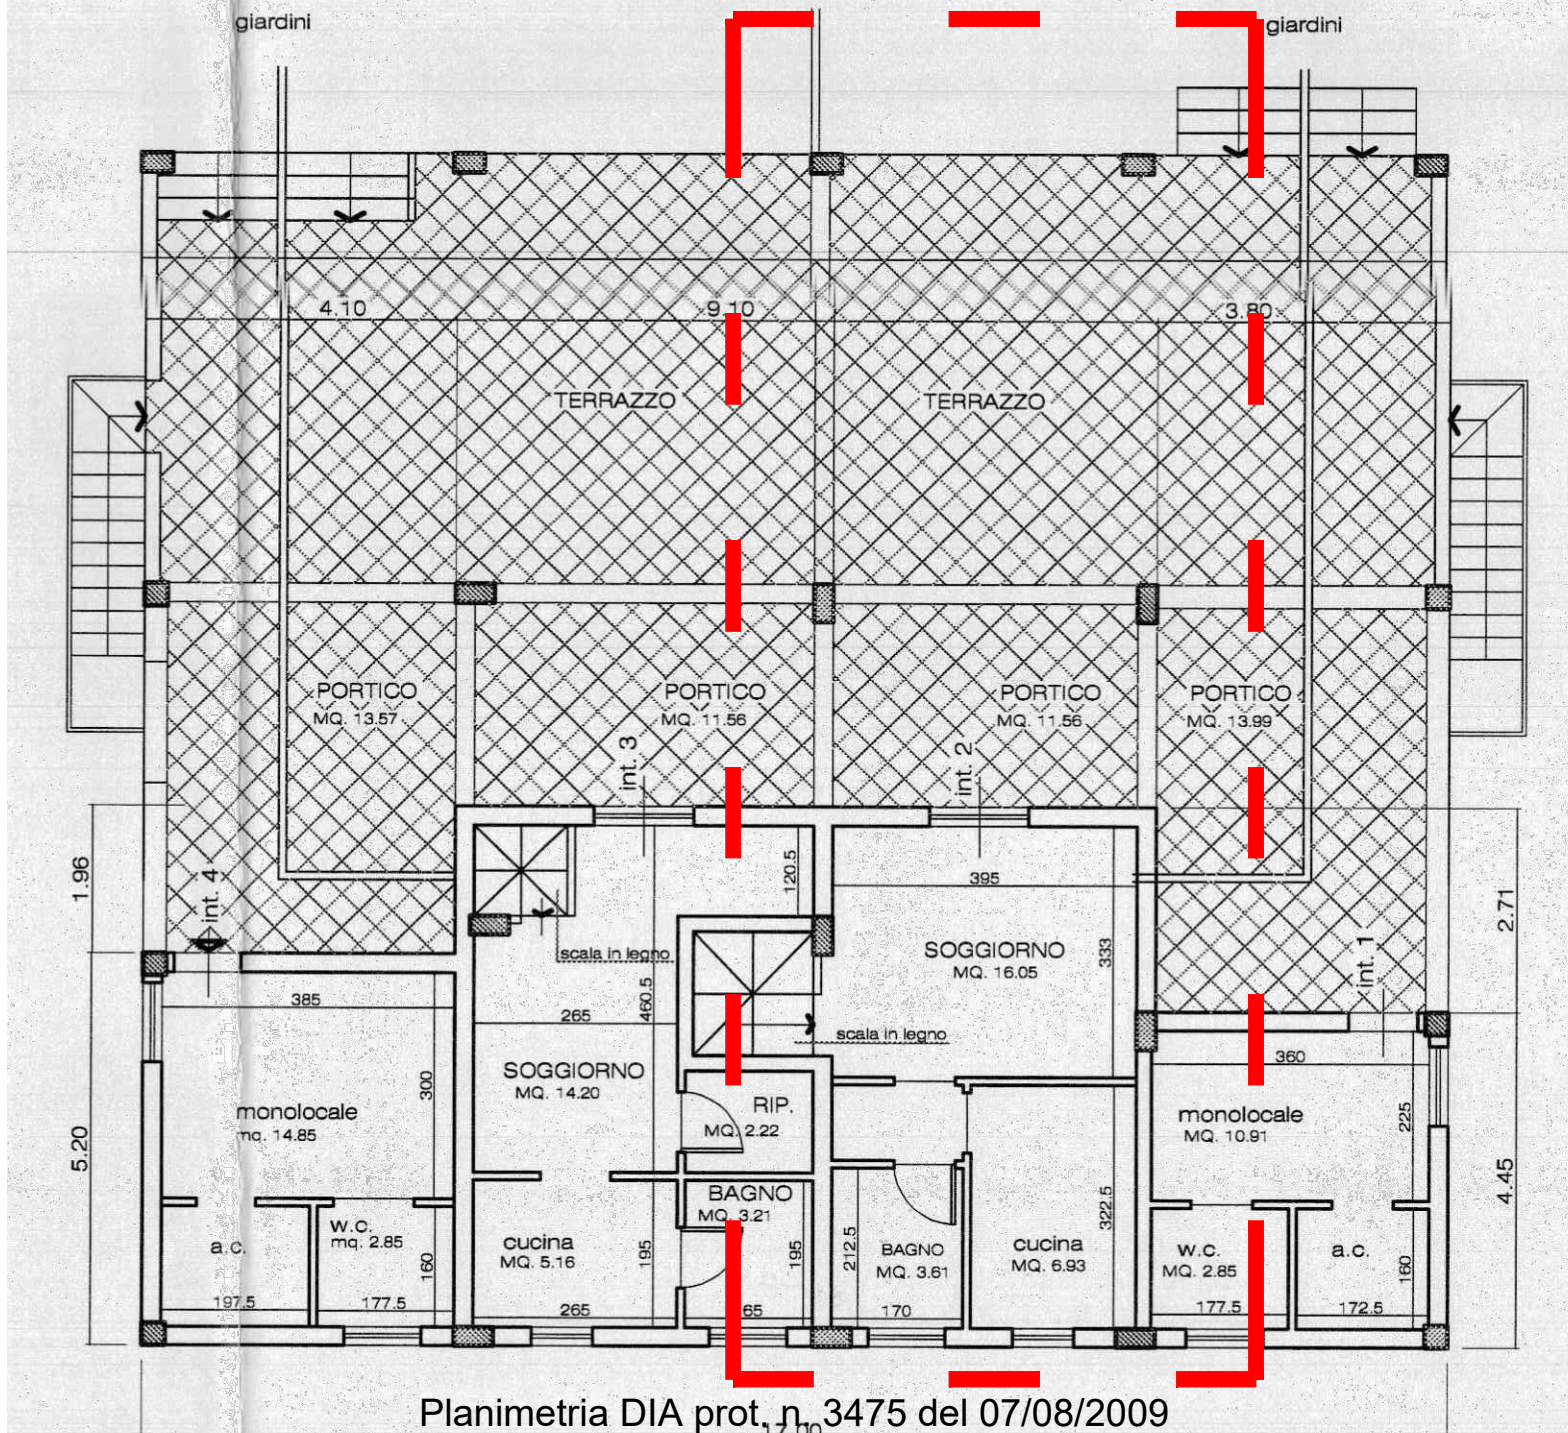

Planimetria DIA prot. n. 3475 del 07/08/2009

- Scala 1:100 -

PIANTA PIANO PRIMO

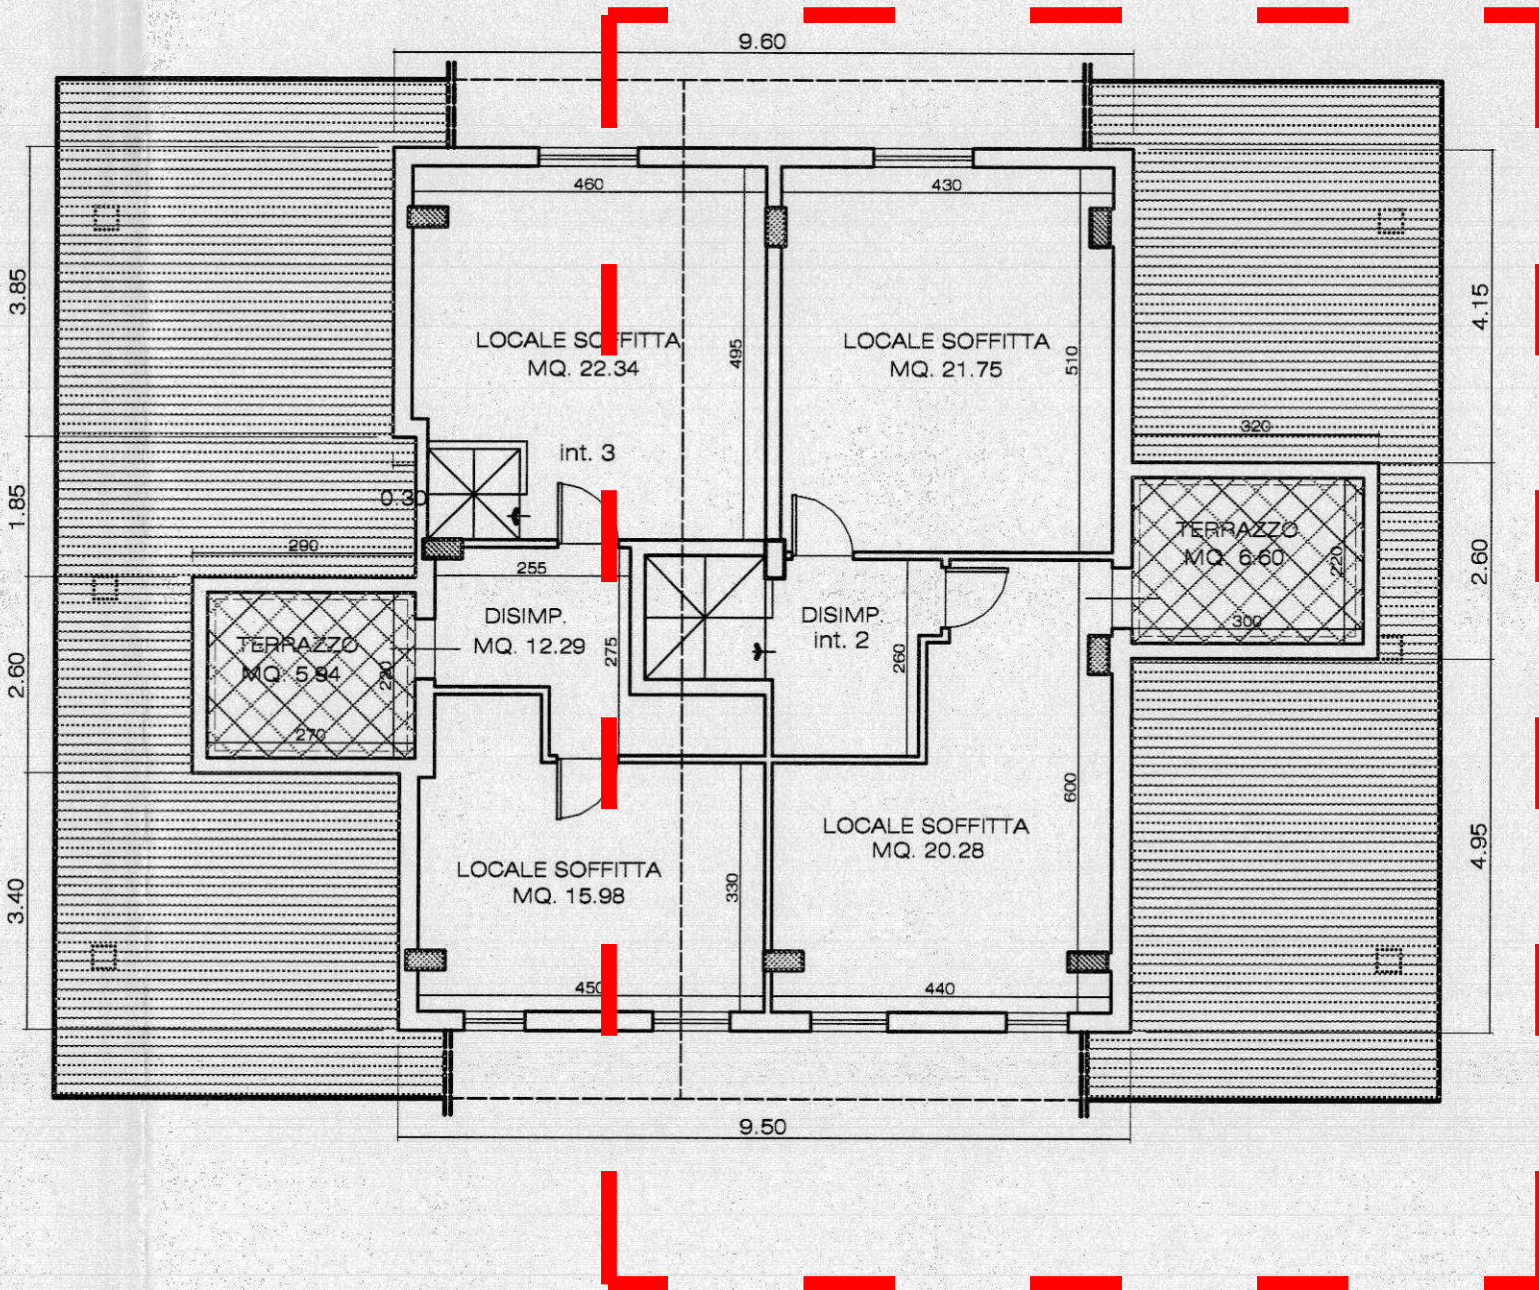

**Agenzia del Territorio
CATASTO FABBRICATI
Ufficio Provinciale di
Rieti**

Dichiarazione protocollo n. RI0161079 del 06/11/2009

Planimetria di u.i.u. in Comune di Poggio Nativo

Via Farense

civ. SNC

Identificativi Catastali:

Sezione:

Foglio: 4

Particella: 593

Subalterno: 12

Compilata da:
Guidi Stefano

Iscritto all'albo:
Geometri


Prov. Rieti

N. 740



Scheda n. 1

Scala 1:200


PIANO TERRA
H=2.70

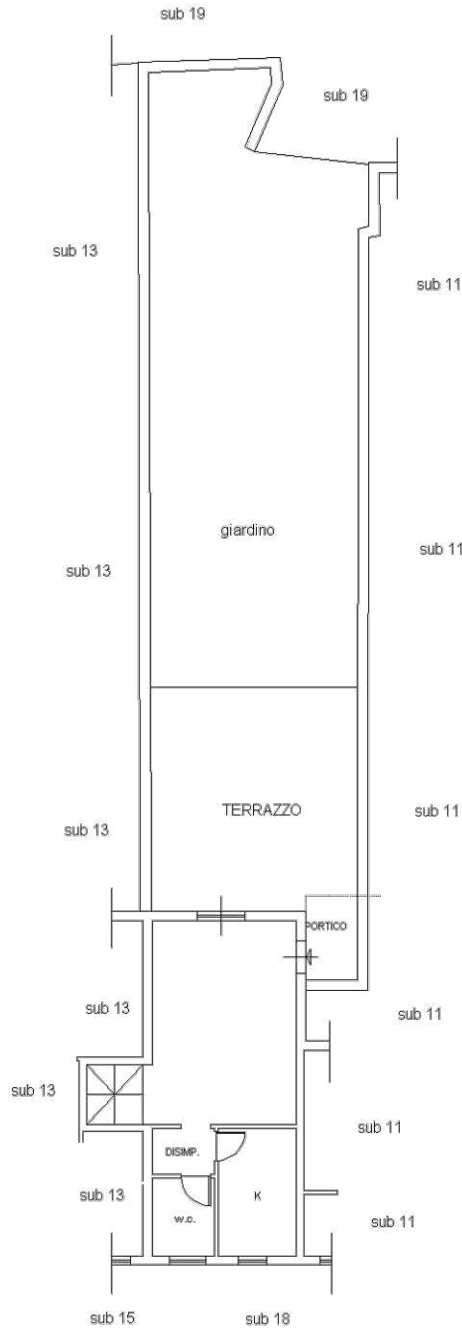

PIANO PRIMO
Hm=1.85

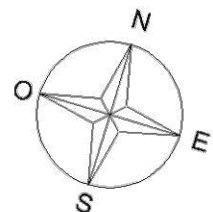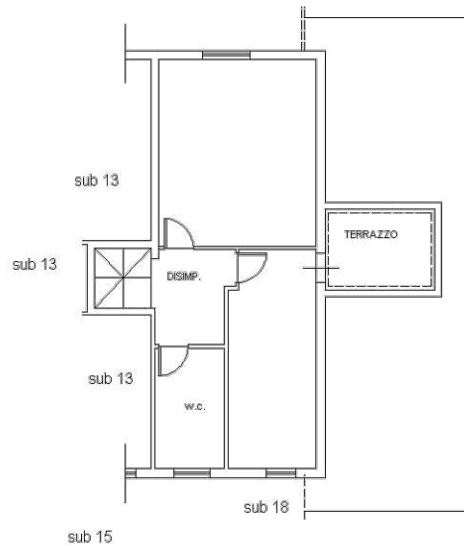

Ultima planimetria in atti

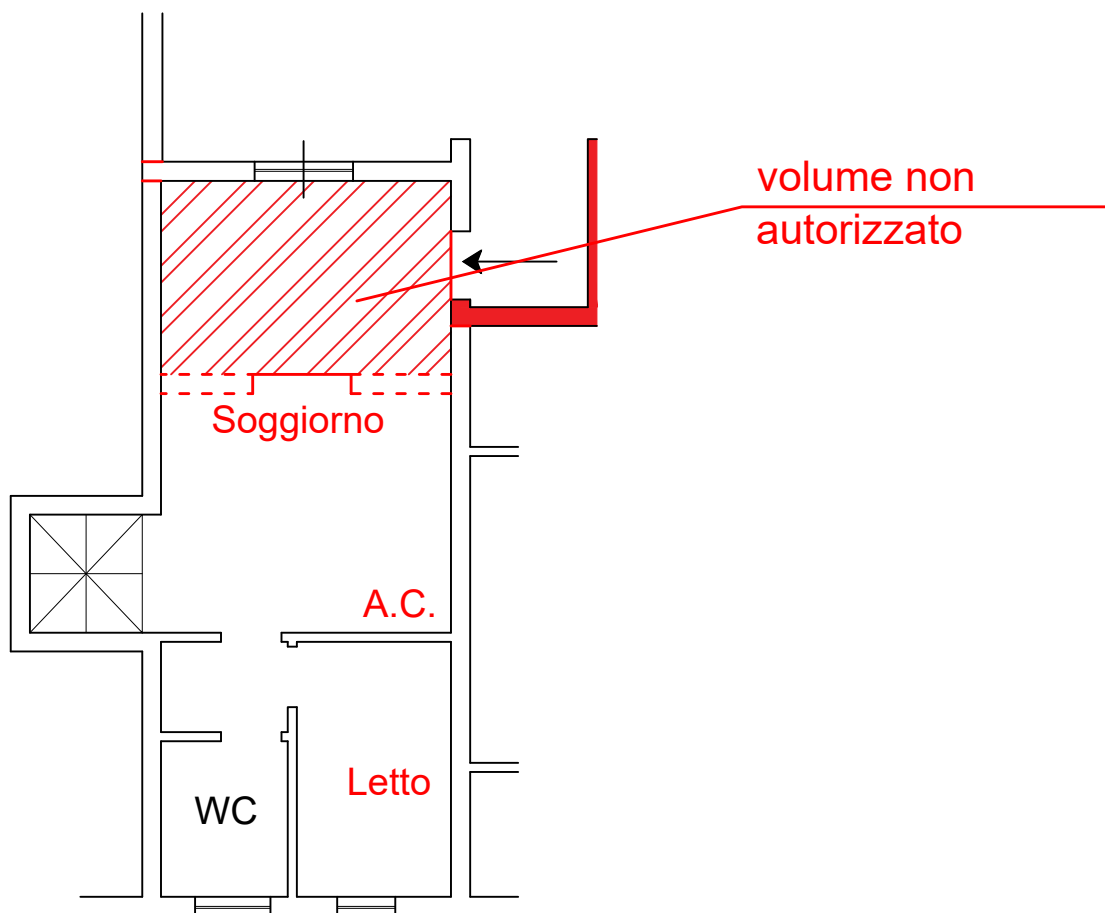

Planimetria di rilievo piano terra


- Scala 1:100

Catasto Fabbricati Comune di Poggio Nativo

Foglio 4 p.IIa 593 sub 12



Difformità al titolo edilizio

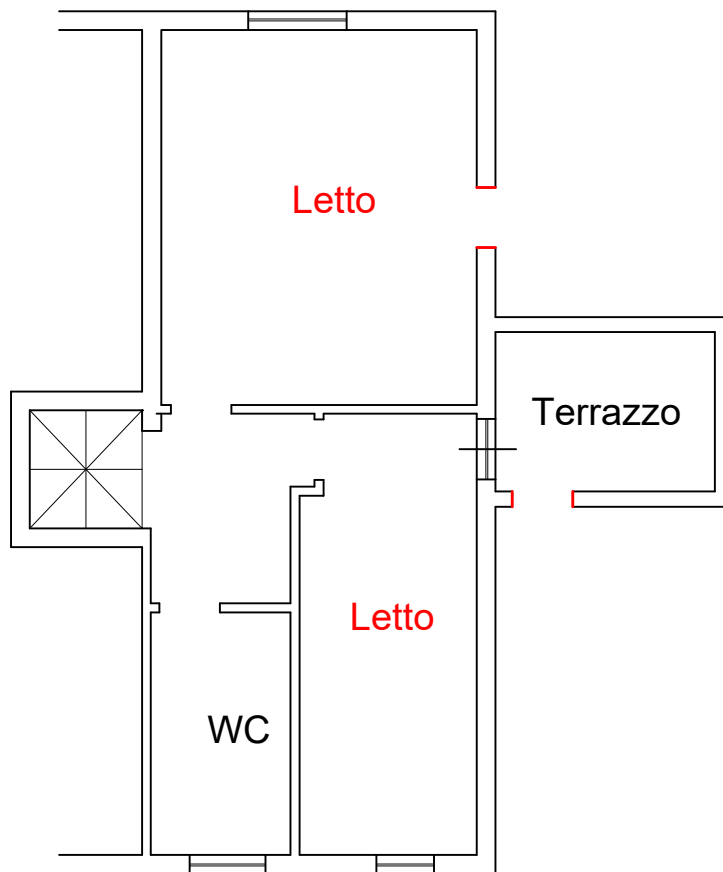

Planimetria di rilievo piano primo - Scala 1:100

Catasto Fabbricati Comune di Poggio Nativo

Foglio 4 p.la 593 sub 12



Difformità al titolo edilizio