


PIANTA PIANO TERRA

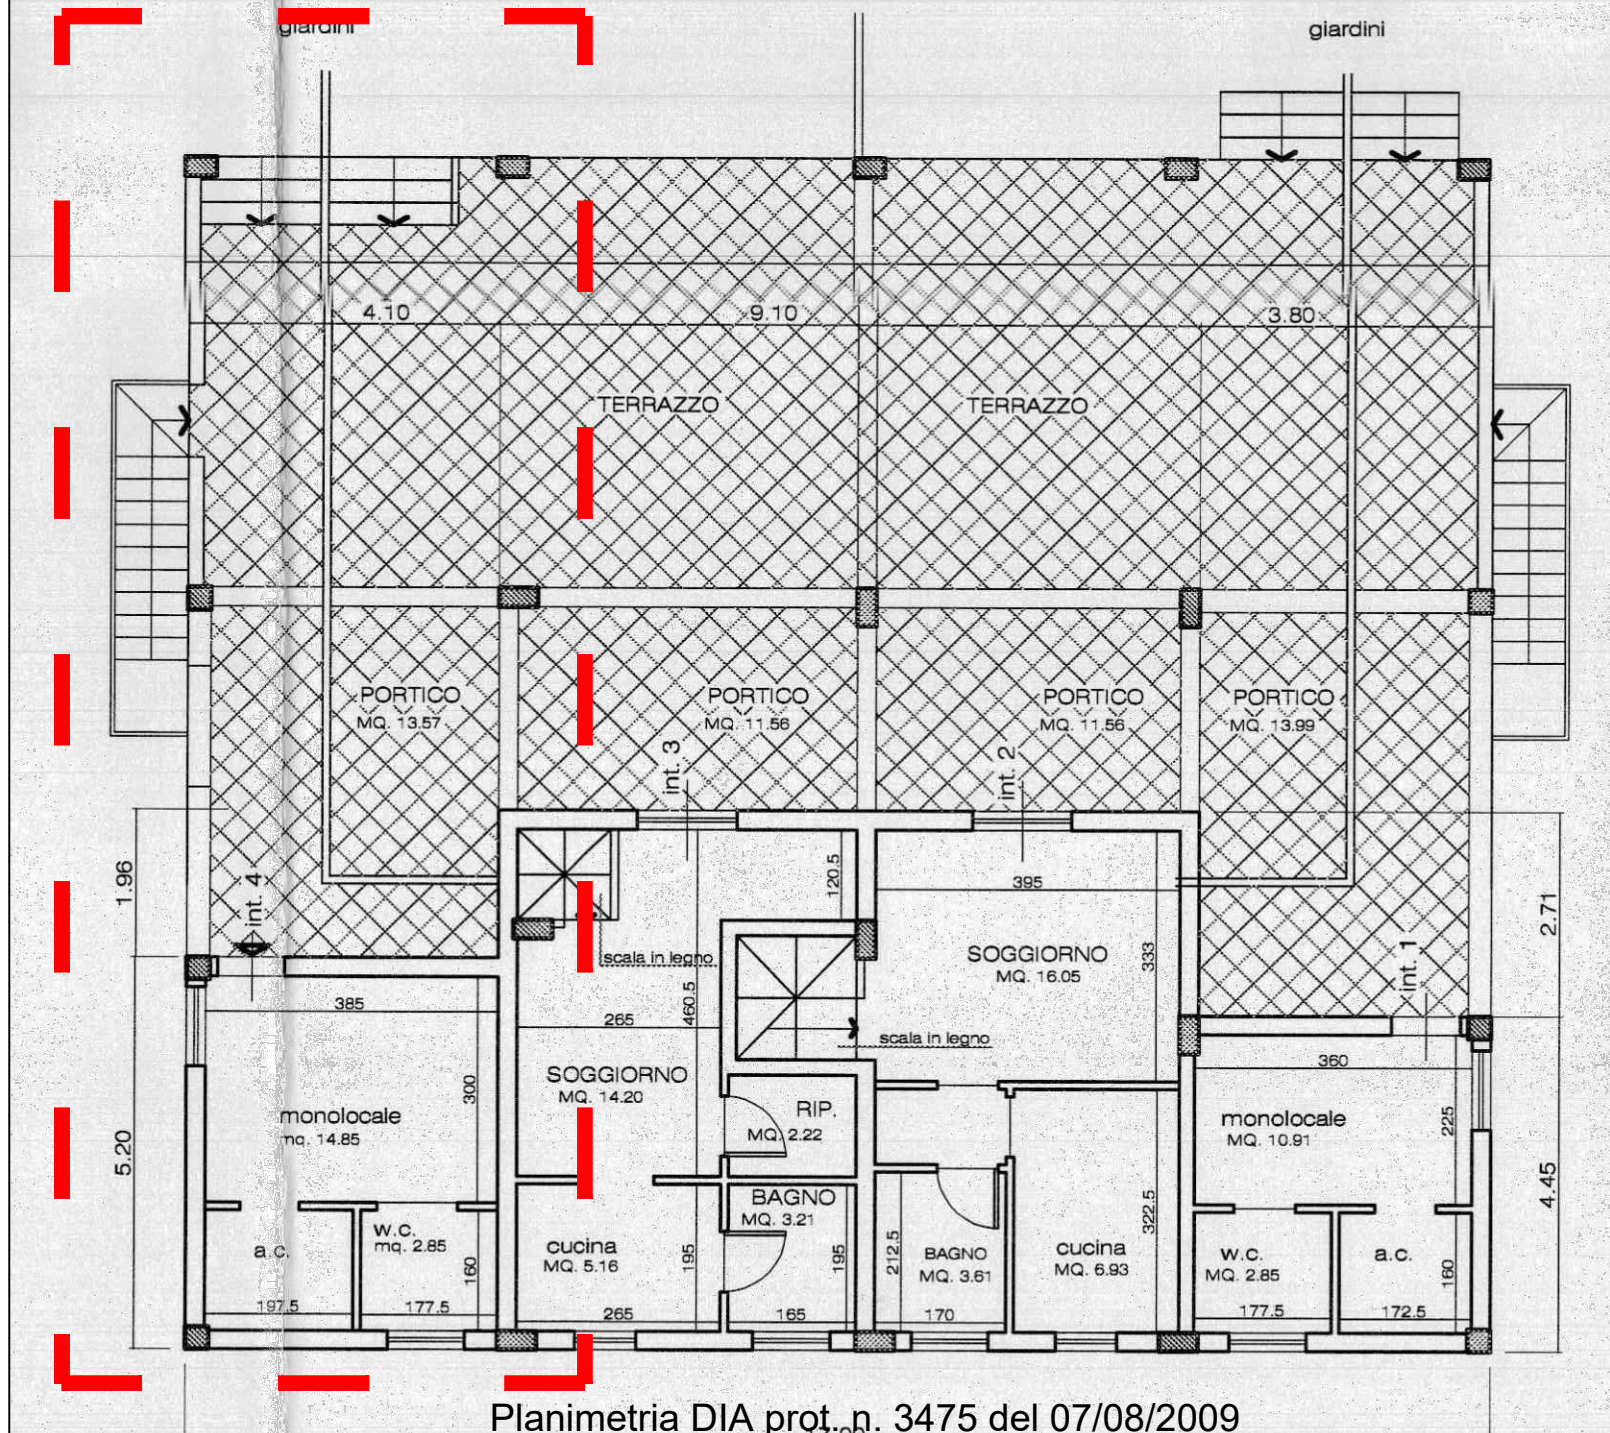

Planimetria DIA prot. n. 3475 del 07/08/2009

- Scala 1:100 -

**Agenzia del Territorio  
CATASTO FABBRICATI  
Ufficio Provinciale di  
Rieti**

Dichiarazione protocollo n. RI0161079 del 06/11/2009

Planimetria di u.i.u. in Comune di Poggio Nativo

Via Farense

civ. SNC

Identificativi Catastali:

Sezione:  
Foglio: 4  
Particella: 593  
Subalterno: 14

Compilata da:  
Guidi Stefano



Iscritto all'albo:  
Geometri

Prov. Rieti


N. 740

Scheda n. 1      Scala 1:200

PIANO TERRA  
H=2.70

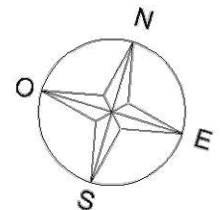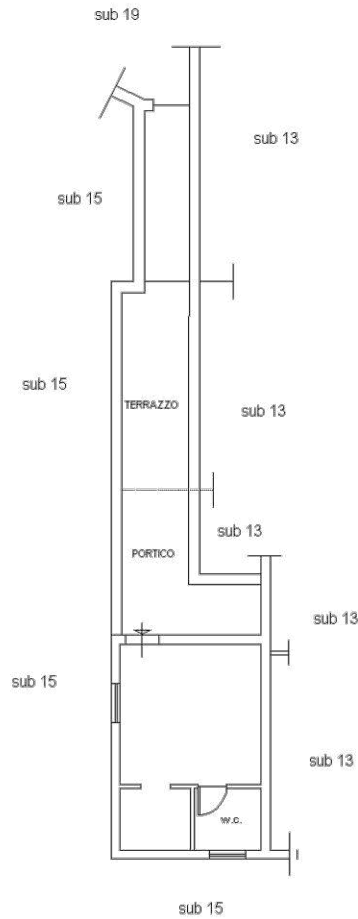

Ultima planimetria in atti

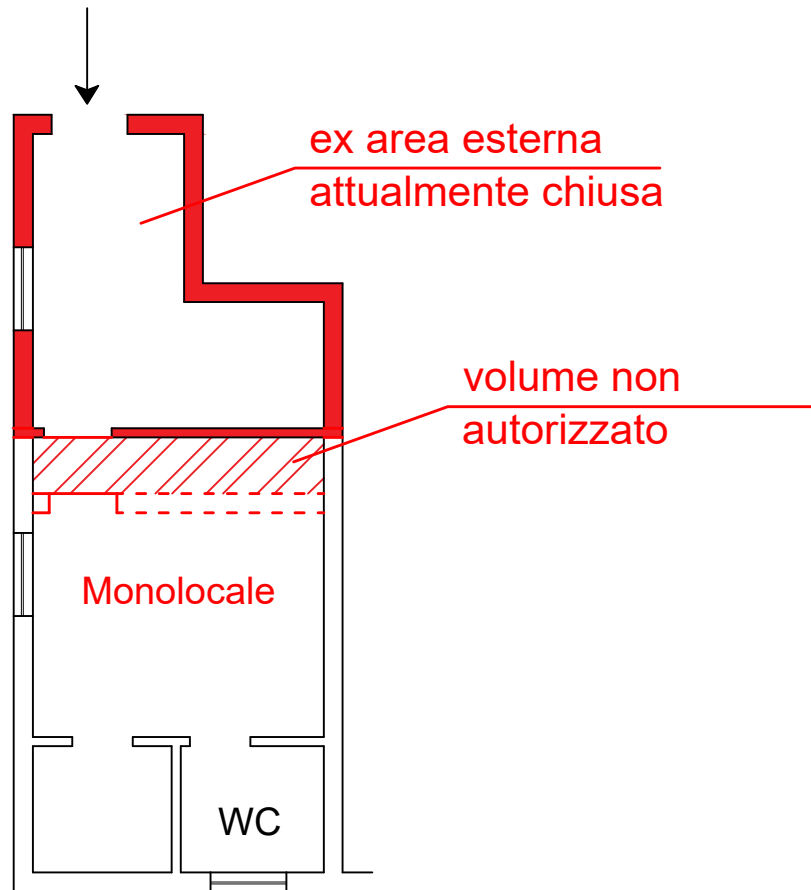

Planimetria di rilievo - Scala 1:100

Catasto Fabbricati Comune di Poggio Nativo

Foglio 4 p.IIa 593 sub 14



Difformità al titolo edilizio