



All 2 P  
lotto E

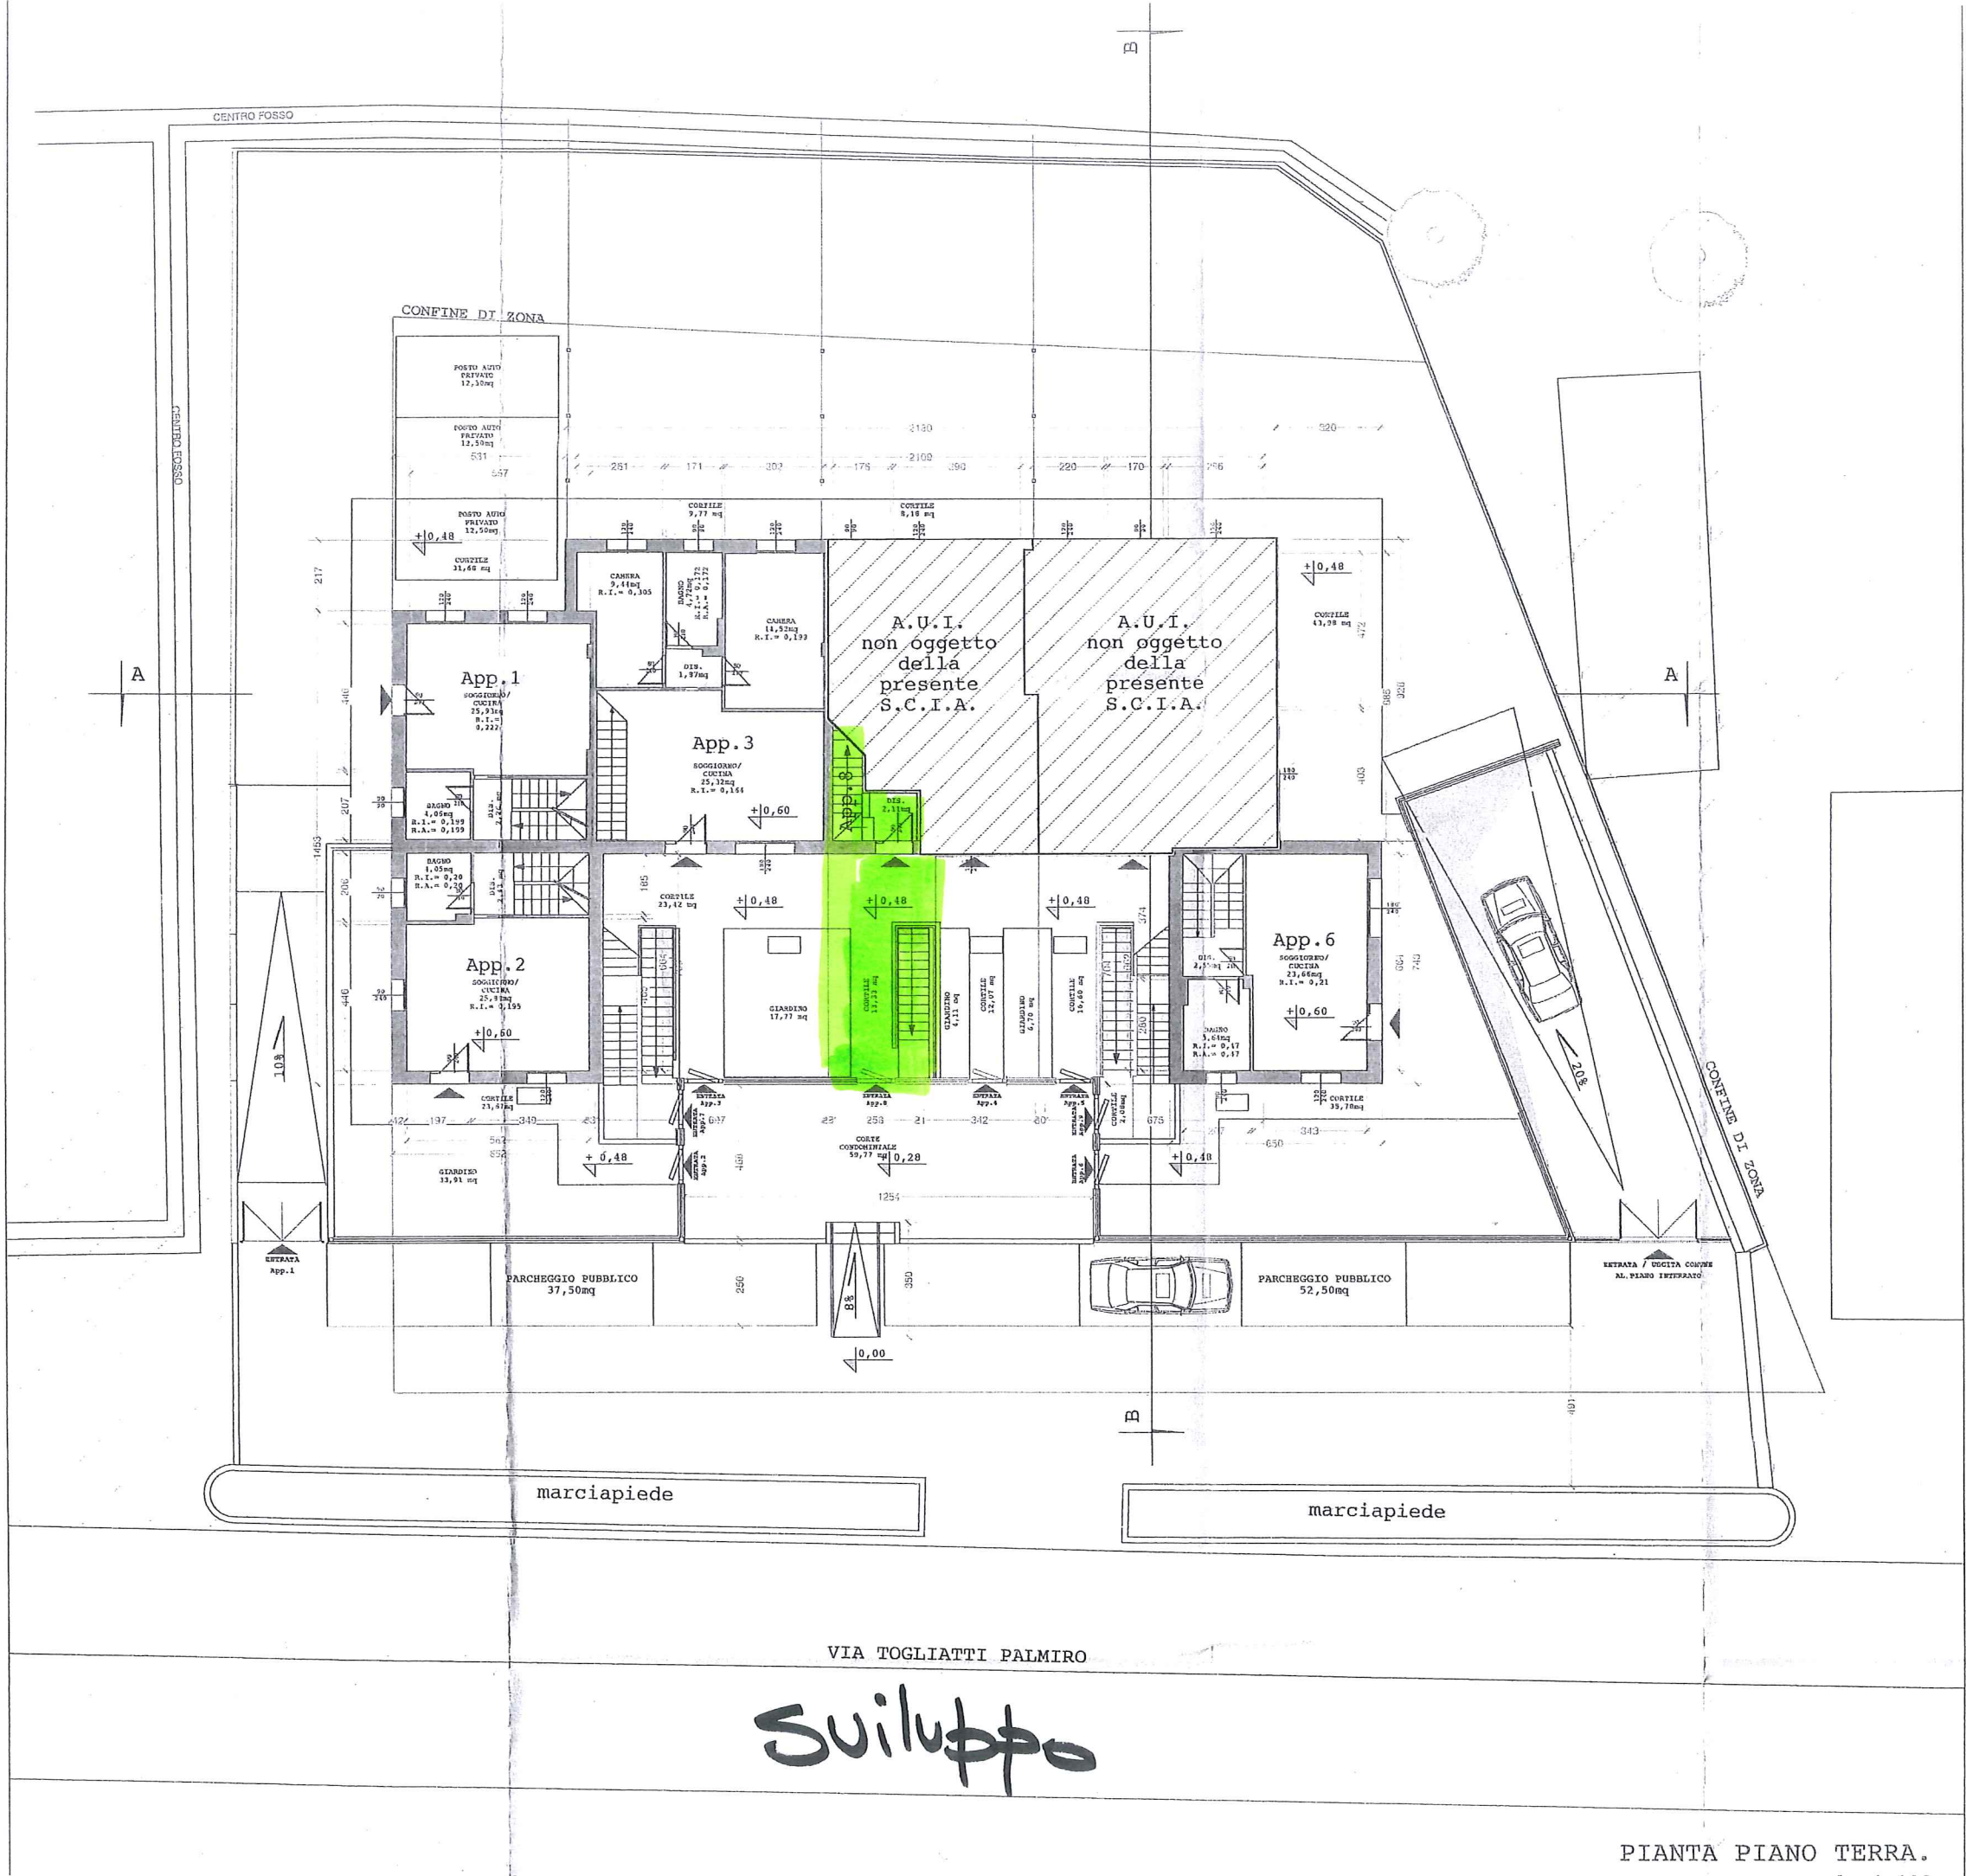

PIANTA PIANO INTERRATO.

PIANTA PIANO TERRA.

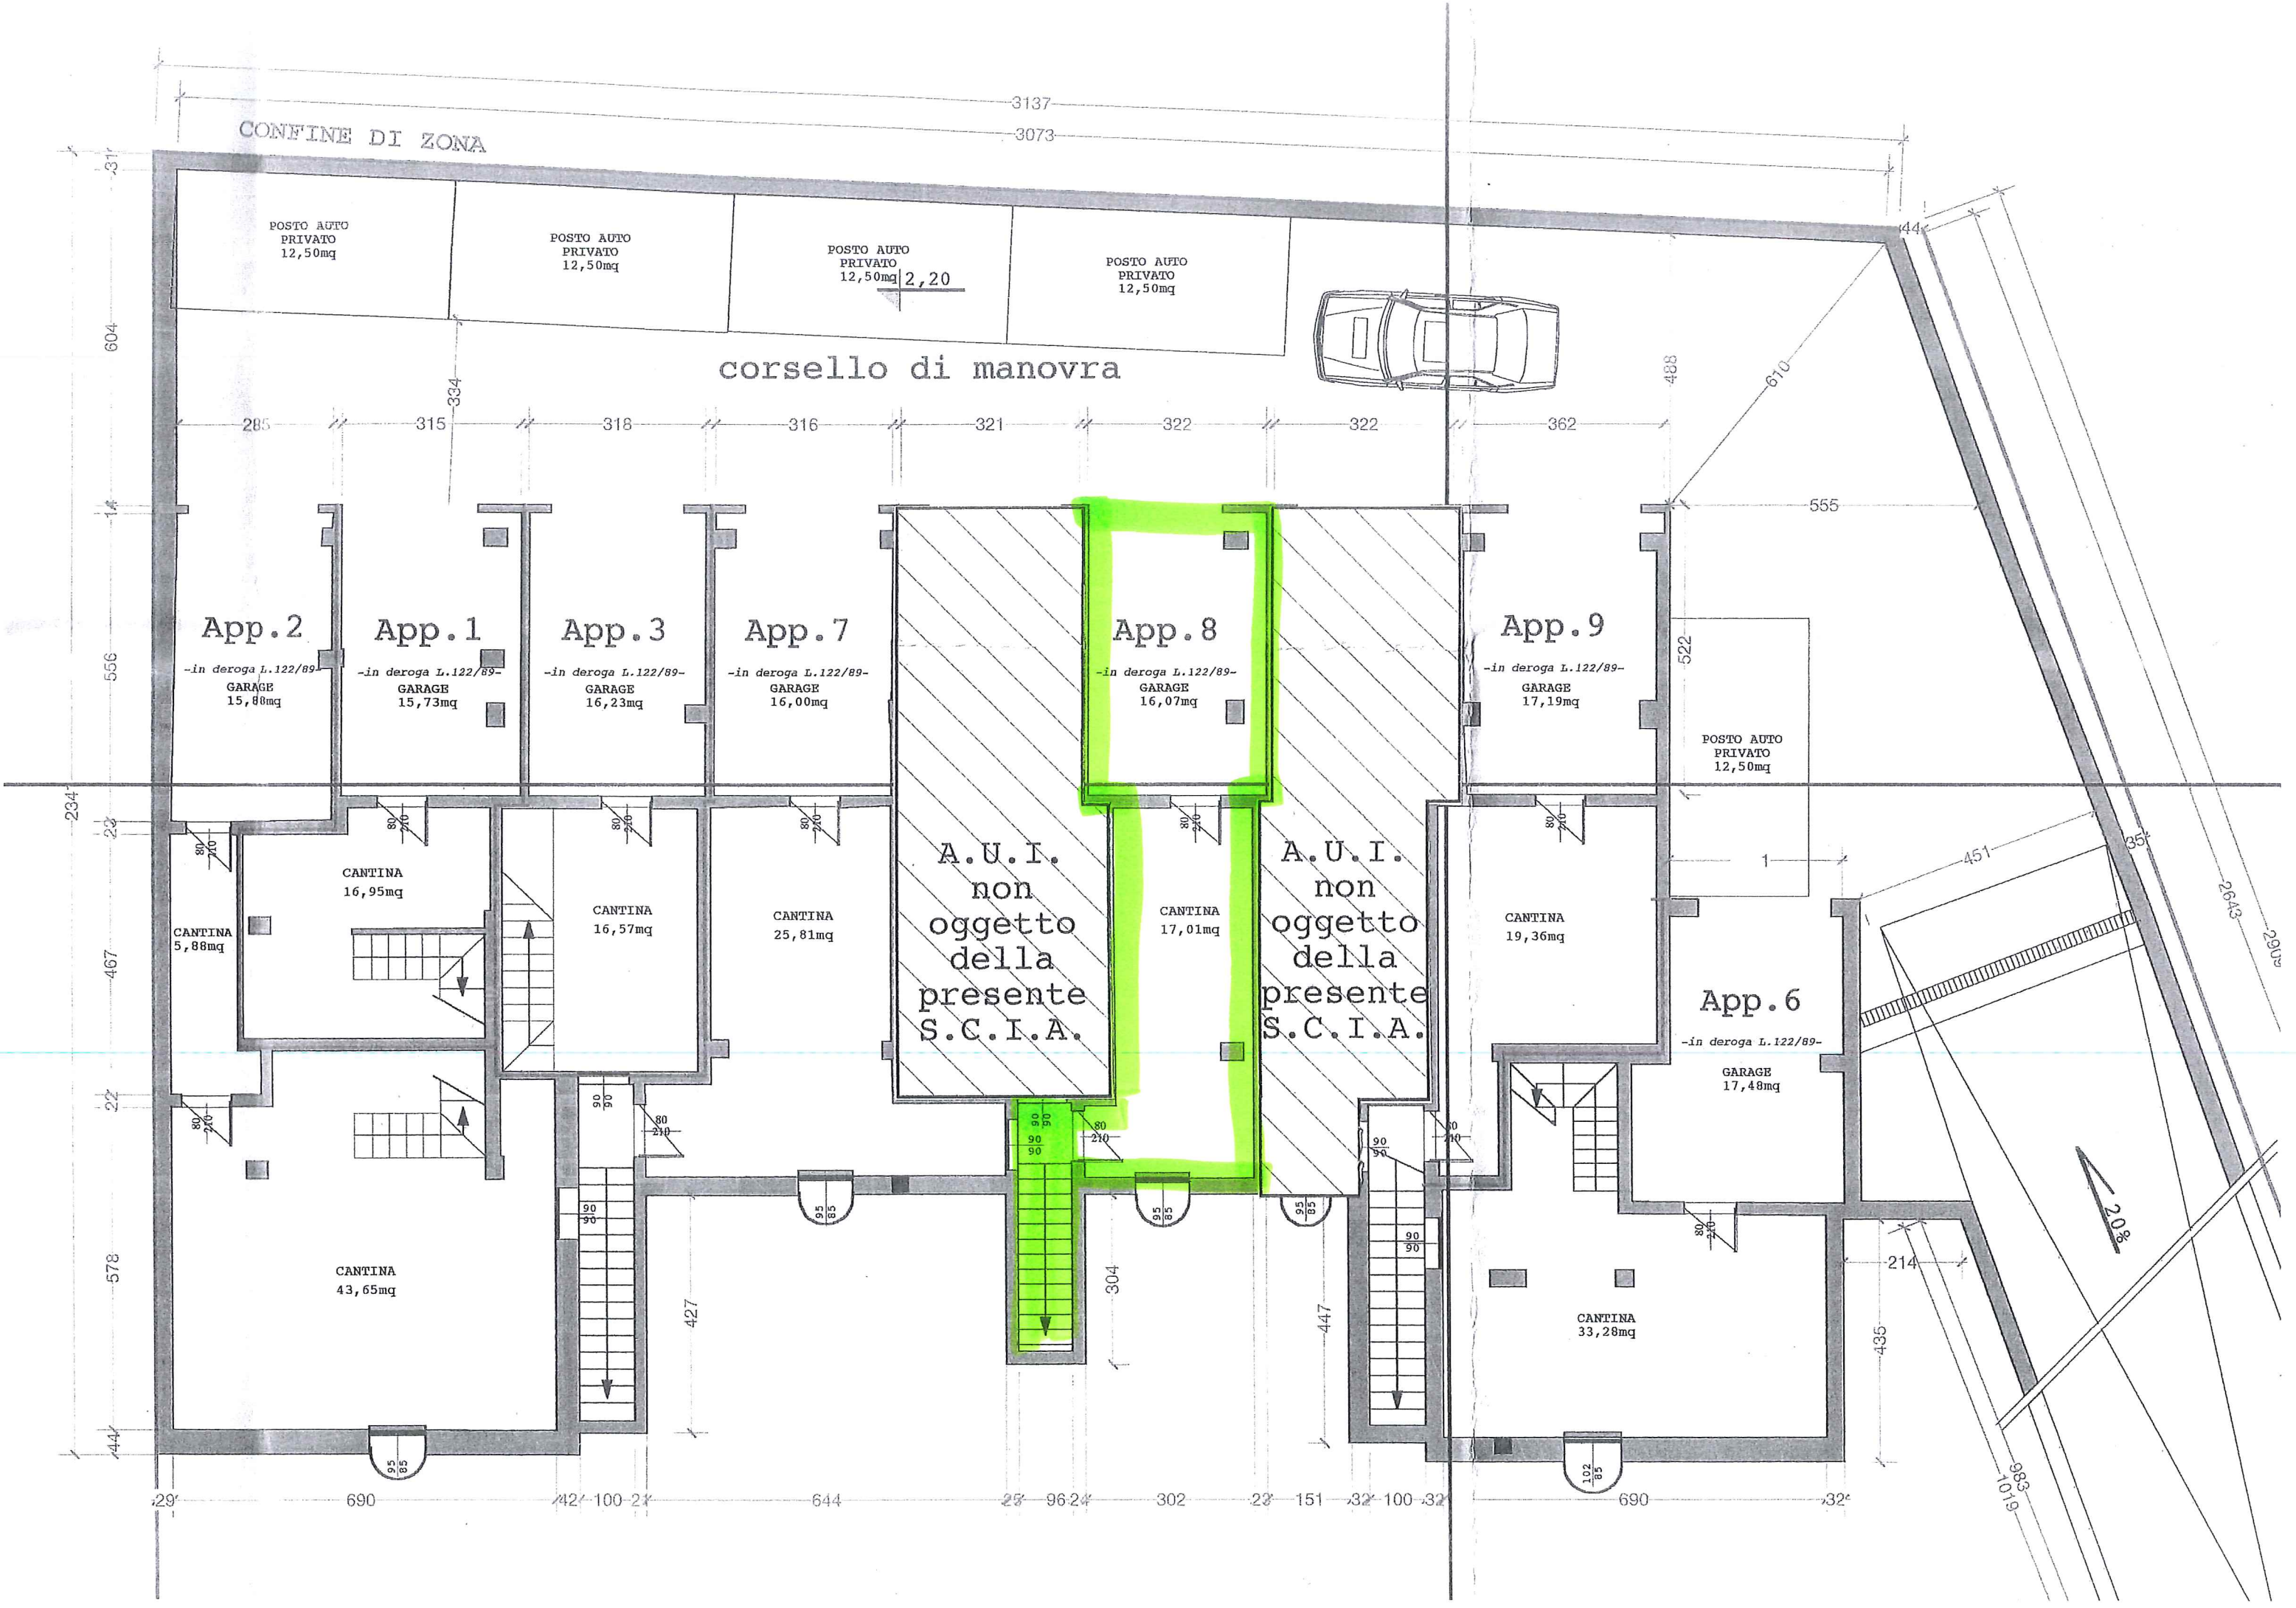

CONFINE DI ZONA

corsello di manovra

App. 2

App. 1

App. 3

App. 7

App. 8

App. 9

App. 6

A.U.I.  
non  
oggetto  
della  
presente  
S.C.I.A.

A.U.I.  
non  
oggetto  
della  
presente  
S.C.I.A.

POSTO AUTO  
PRIVATO  
12,50mq

POSTO AUTO  
PRIVATO  
12,50mq

POSTO AUTO  
PRIVATO  
12,50mq

POSTO AUTO  
PRIVATO  
12,50mq

POSTO AUTO  
PRIVATO  
12,50mq

GARAGE  
17,48mq

-in deroga L.122/89-  
GARAGE  
15,88mq

-in deroga L.122/89-  
GARAGE  
15,73mq

-in deroga L.122/89-  
GARAGE  
16,23mq

-in deroga L.122/89-  
GARAGE  
16,00mq

-in deroga L.122/89-  
GARAGE  
16,07mq

-in deroga L.122/89-  
GARAGE  
17,19mq

CANTINA  
16,95mq

CANTINA  
5,88mq

CANTINA  
16,57mq

CANTINA  
25,81mq


CANTINA  
17,01mq

CANTINA  
19,36mq

CANTINA  
43,65mq

CANTINA  
33,28mq

2,0%

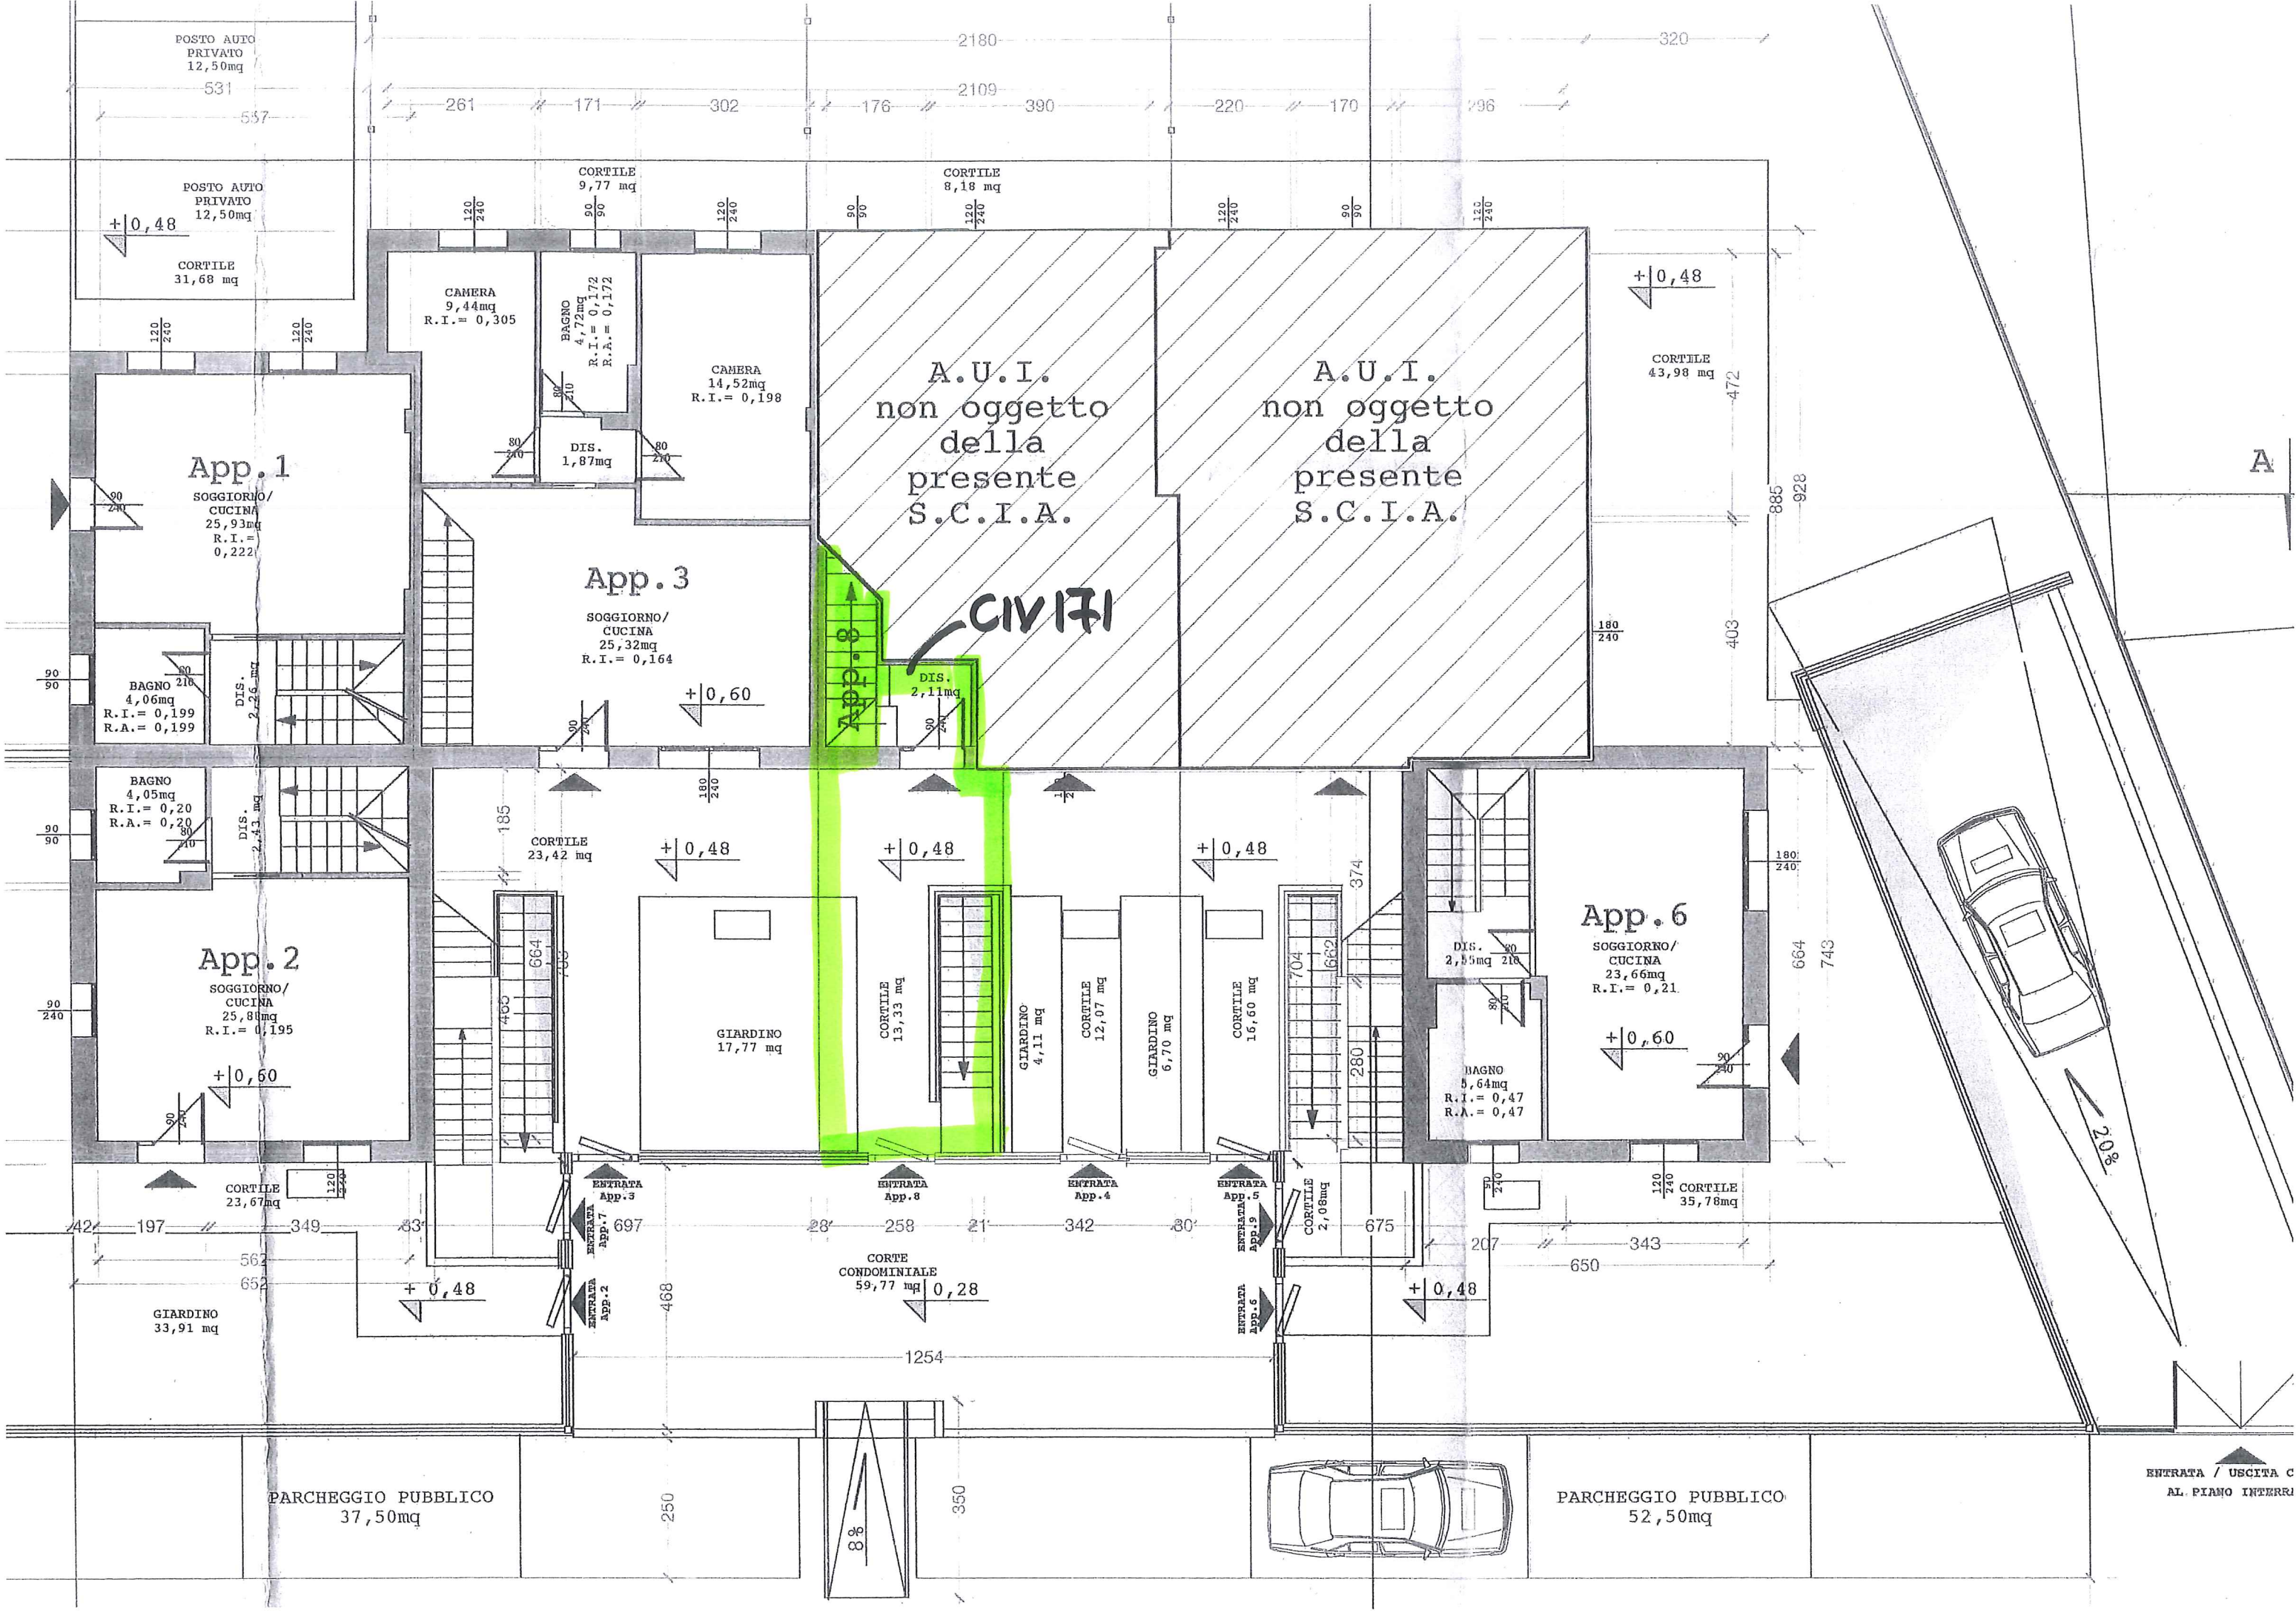

POSTO AUTO PRIVATO  
12,50mq

POSTO AUTO PRIVATO  
12,50mq

App. 1  
SOGGIORNO/  
CUCINA  
25,93mq  
R.I. = 0,222

BAGNO  
4,06mq  
R.I. = 0,199  
R.A. = 0,199

App. 2  
SOGGIORNO/  
CUCINA  
25,81mq  
R.I. = 0,195

CORTILE  
23,67mq

GIARDINO  
33,91mq

CAMERA  
9,44mq  
R.I. = 0,305

BAGNO  
4,72mq  
R.I. = 0,172  
R.A. = 0,172

App. 3  
SOGGIORNO/  
CUCINA  
25,32mq  
R.I. = 0,164

DIS.  
2,26mq

CORTILE  
23,42mq

ENTRATA  
App. 3

ENTRATA  
App. 7

ENTRATA  
App. 2

CAMERA  
14,52mq  
R.I. = 0,198

DIS.  
1,87mq

DIS.  
2,11mq

CORTILE  
13,33mq

GIARDINO  
17,77mq

ENTRATA  
App. 8

ENTRATA  
App. 1

ENTRATA  
App. 8

A.U.I.  
non oggetto  
della  
presente  
S.C.I.A.

App. 8  
CIVILI

CORTILE  
12,07mq

GIARDINO  
4,11mq

ENTRATA  
App. 4

ENTRATA  
App. 5

ENTRATA  
App. 9

A.U.I.  
non oggetto  
della  
presente  
S.C.I.A.

CORTILE  
16,60mq

GIARDINO  
6,70mq

ENTRATA  
App. 5

ENTRATA  
App. 9

ENTRATA  
App. 6

A.U.I.  
non oggetto  
della  
presente  
S.C.I.A.

CORTILE  
2,08mq

GIARDINO  
35,78mq

ENTRATA  
App. 6

ENTRATA  
App. 9

ENTRATA  
App. 6

App. 6  
SOGGIORNO/  
CUCINA  
23,66mq  
R.I. = 0,21


BAGNO  
5,64mq  
R.I. = 0,47  
R.A. = 0,47

CORTILE  
35,78mq


PARCHEGGIO PUBBLICO  
37,50mq

PARCHEGGIO PUBBLICO  
52,50mq

ENTRATA / USCITA C  
AL PIANO INTERRI

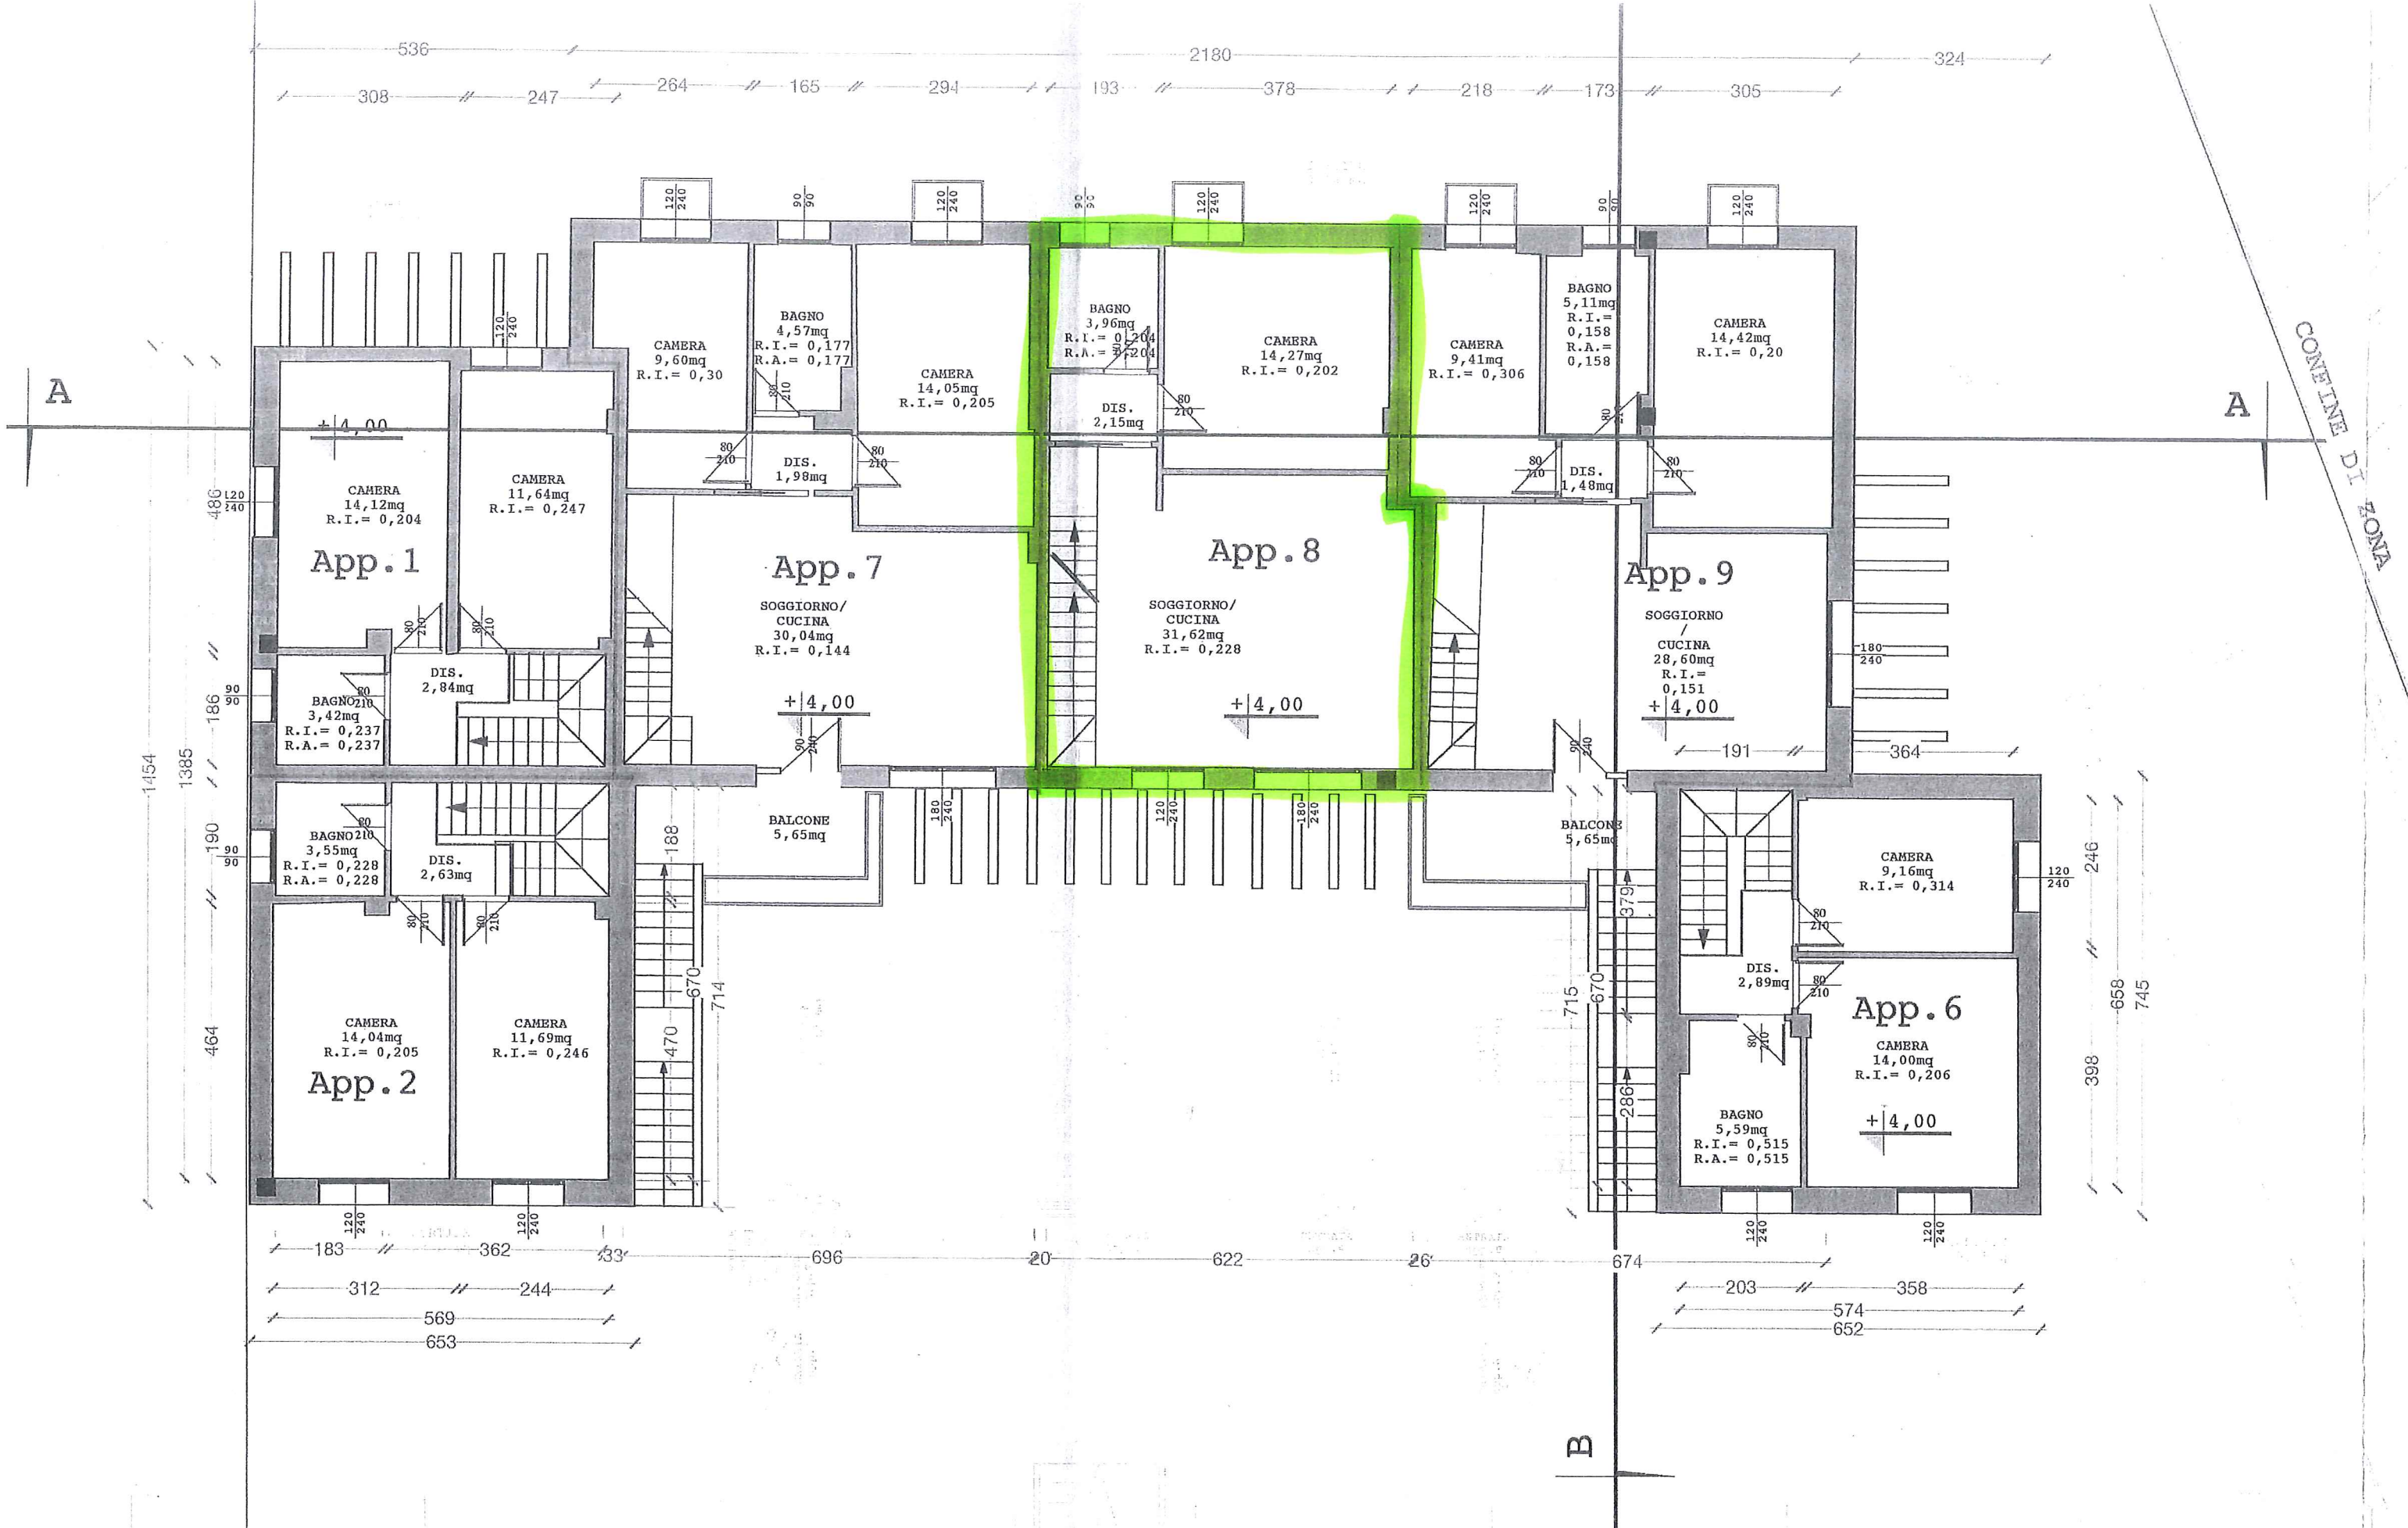

PIANTA PIANO PRIMO  
 scala 1:100

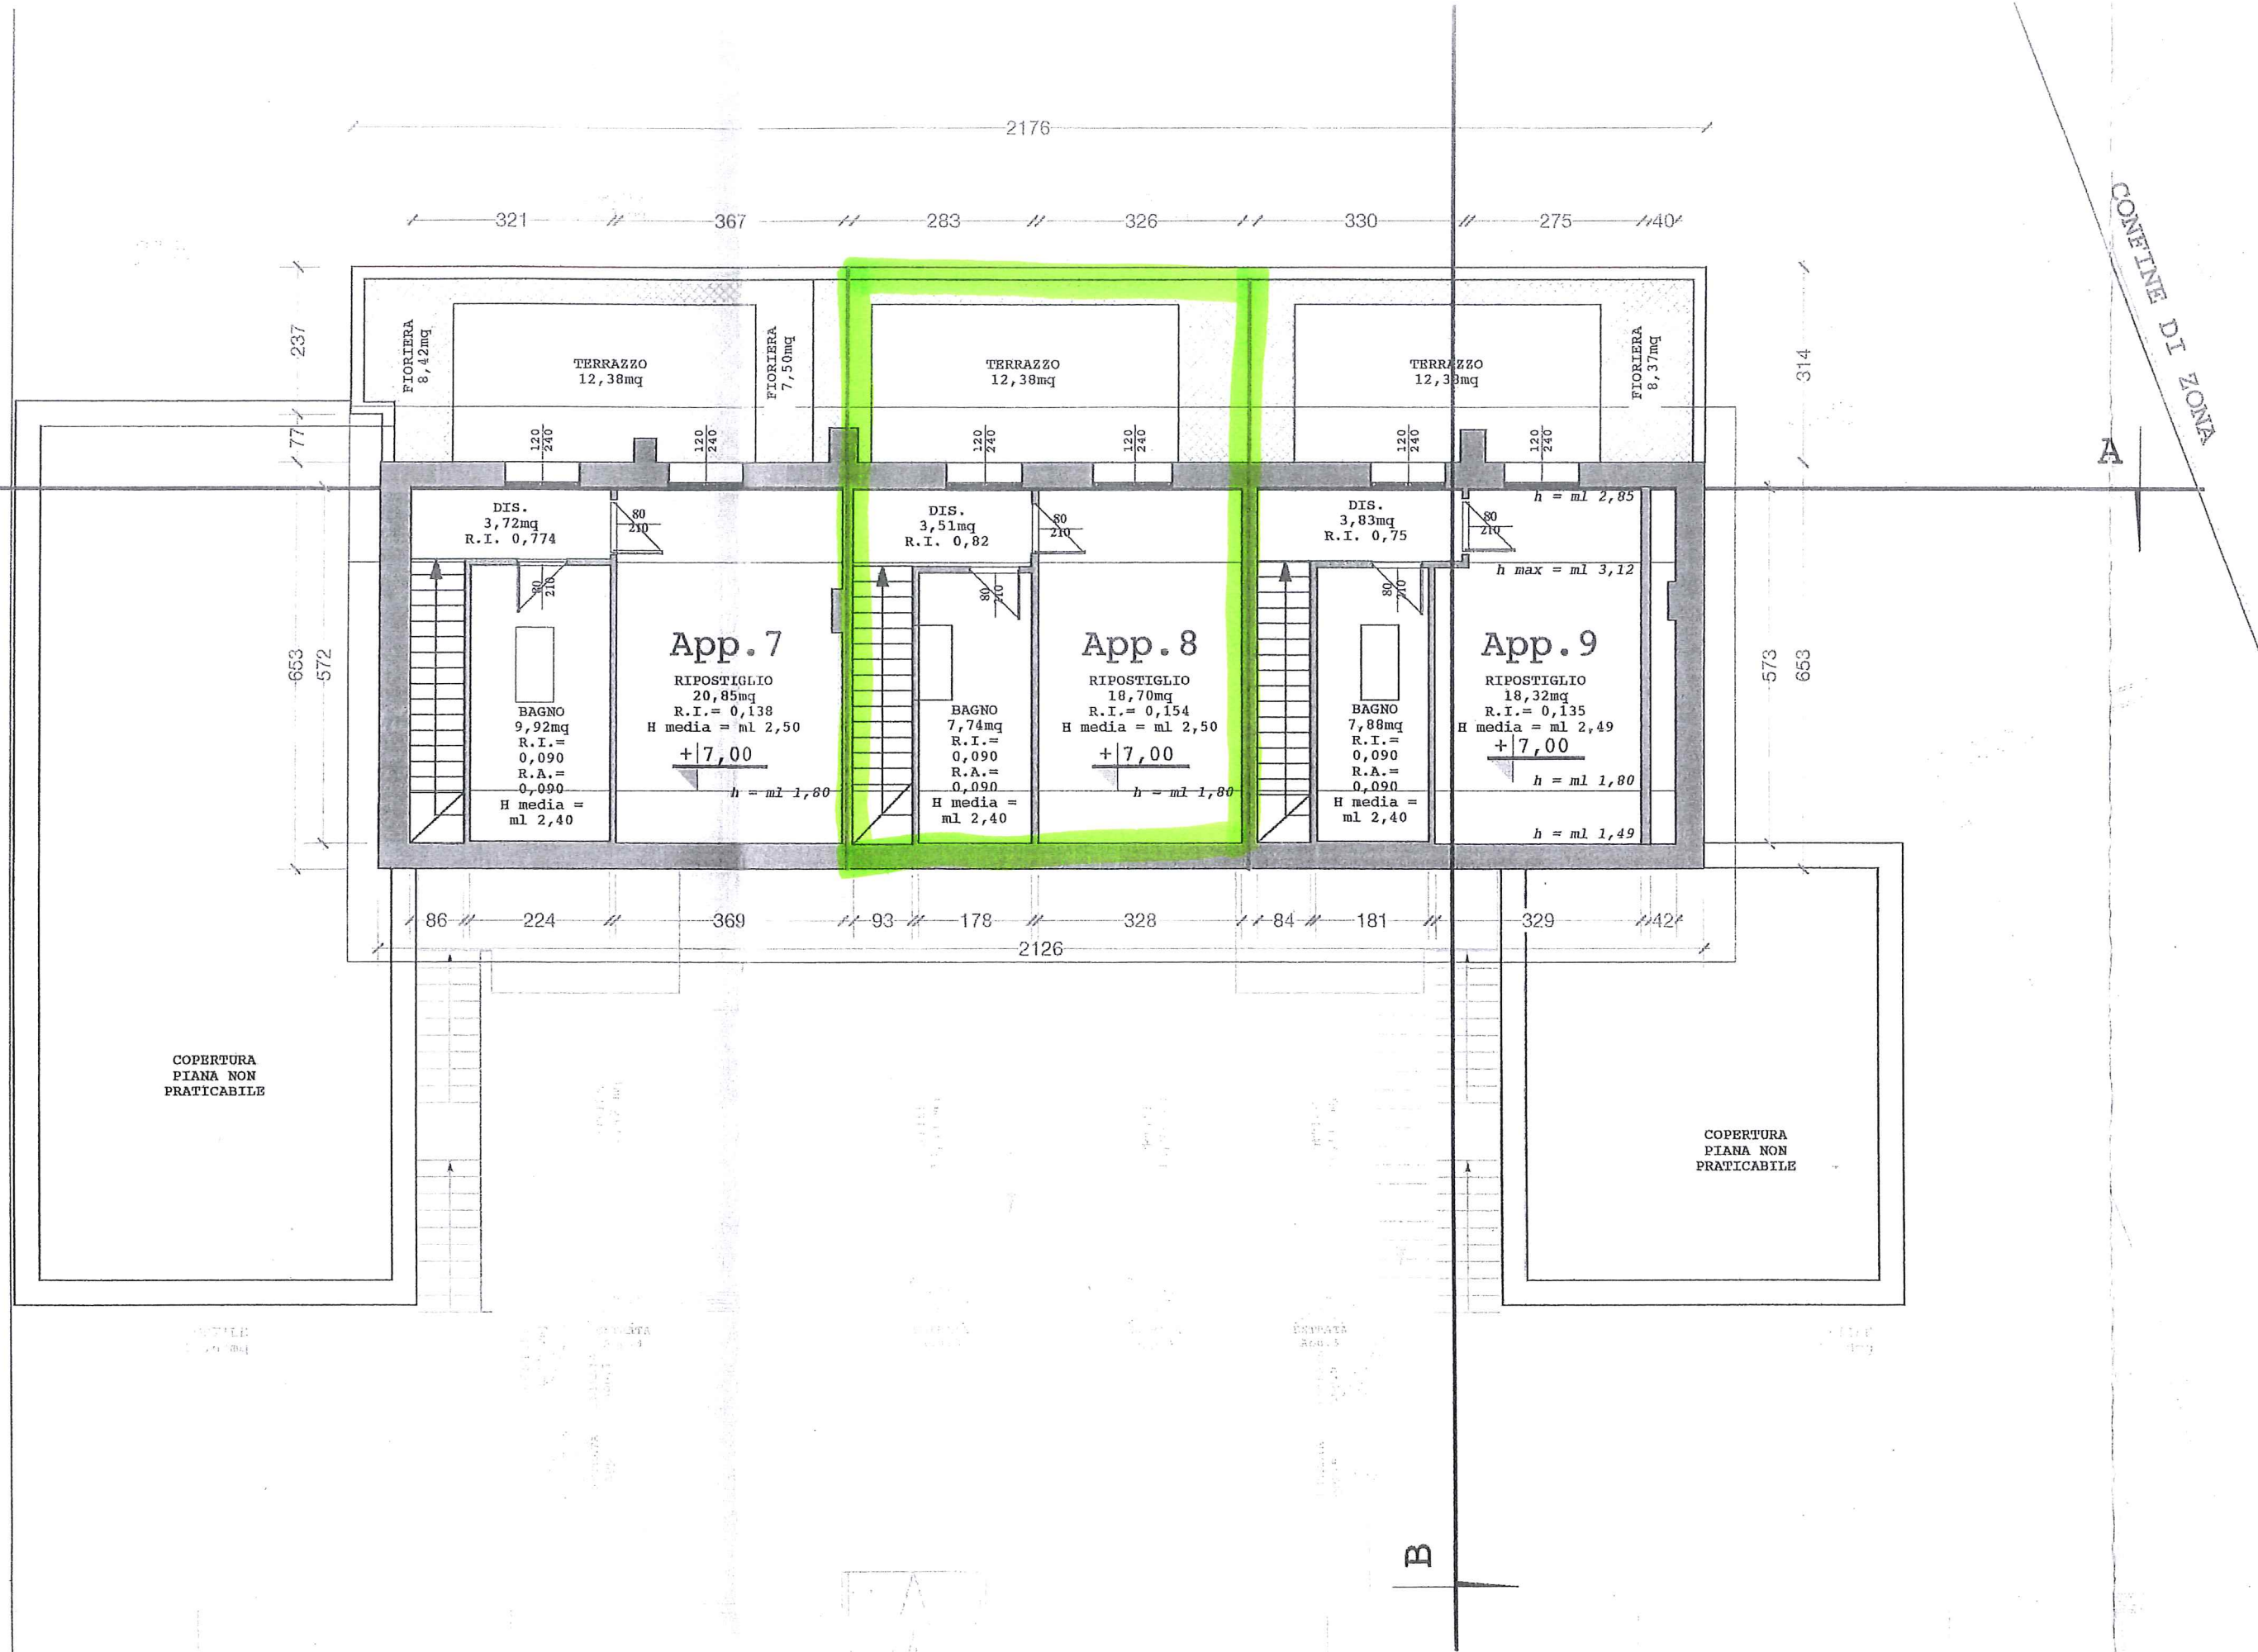

COPERTURA  
PIANA NON  
PRATICABILE

COPERTURA  
PIANA NON  
PRATICABILE

PIANTA SOTTOTETTO