


MODULINO
F. rig. rend. 487




MINISTERO DELLE FINANZE
DIPARTIMENTO DEL TERRITORIO
CATASTO EDILIZIO URBANO (RDL 13-4-1939, n. 652)

LIRE
200

Planimetria di u.i.u. in Comune di L'AQUILA via CROCE ROSSA civ. 42

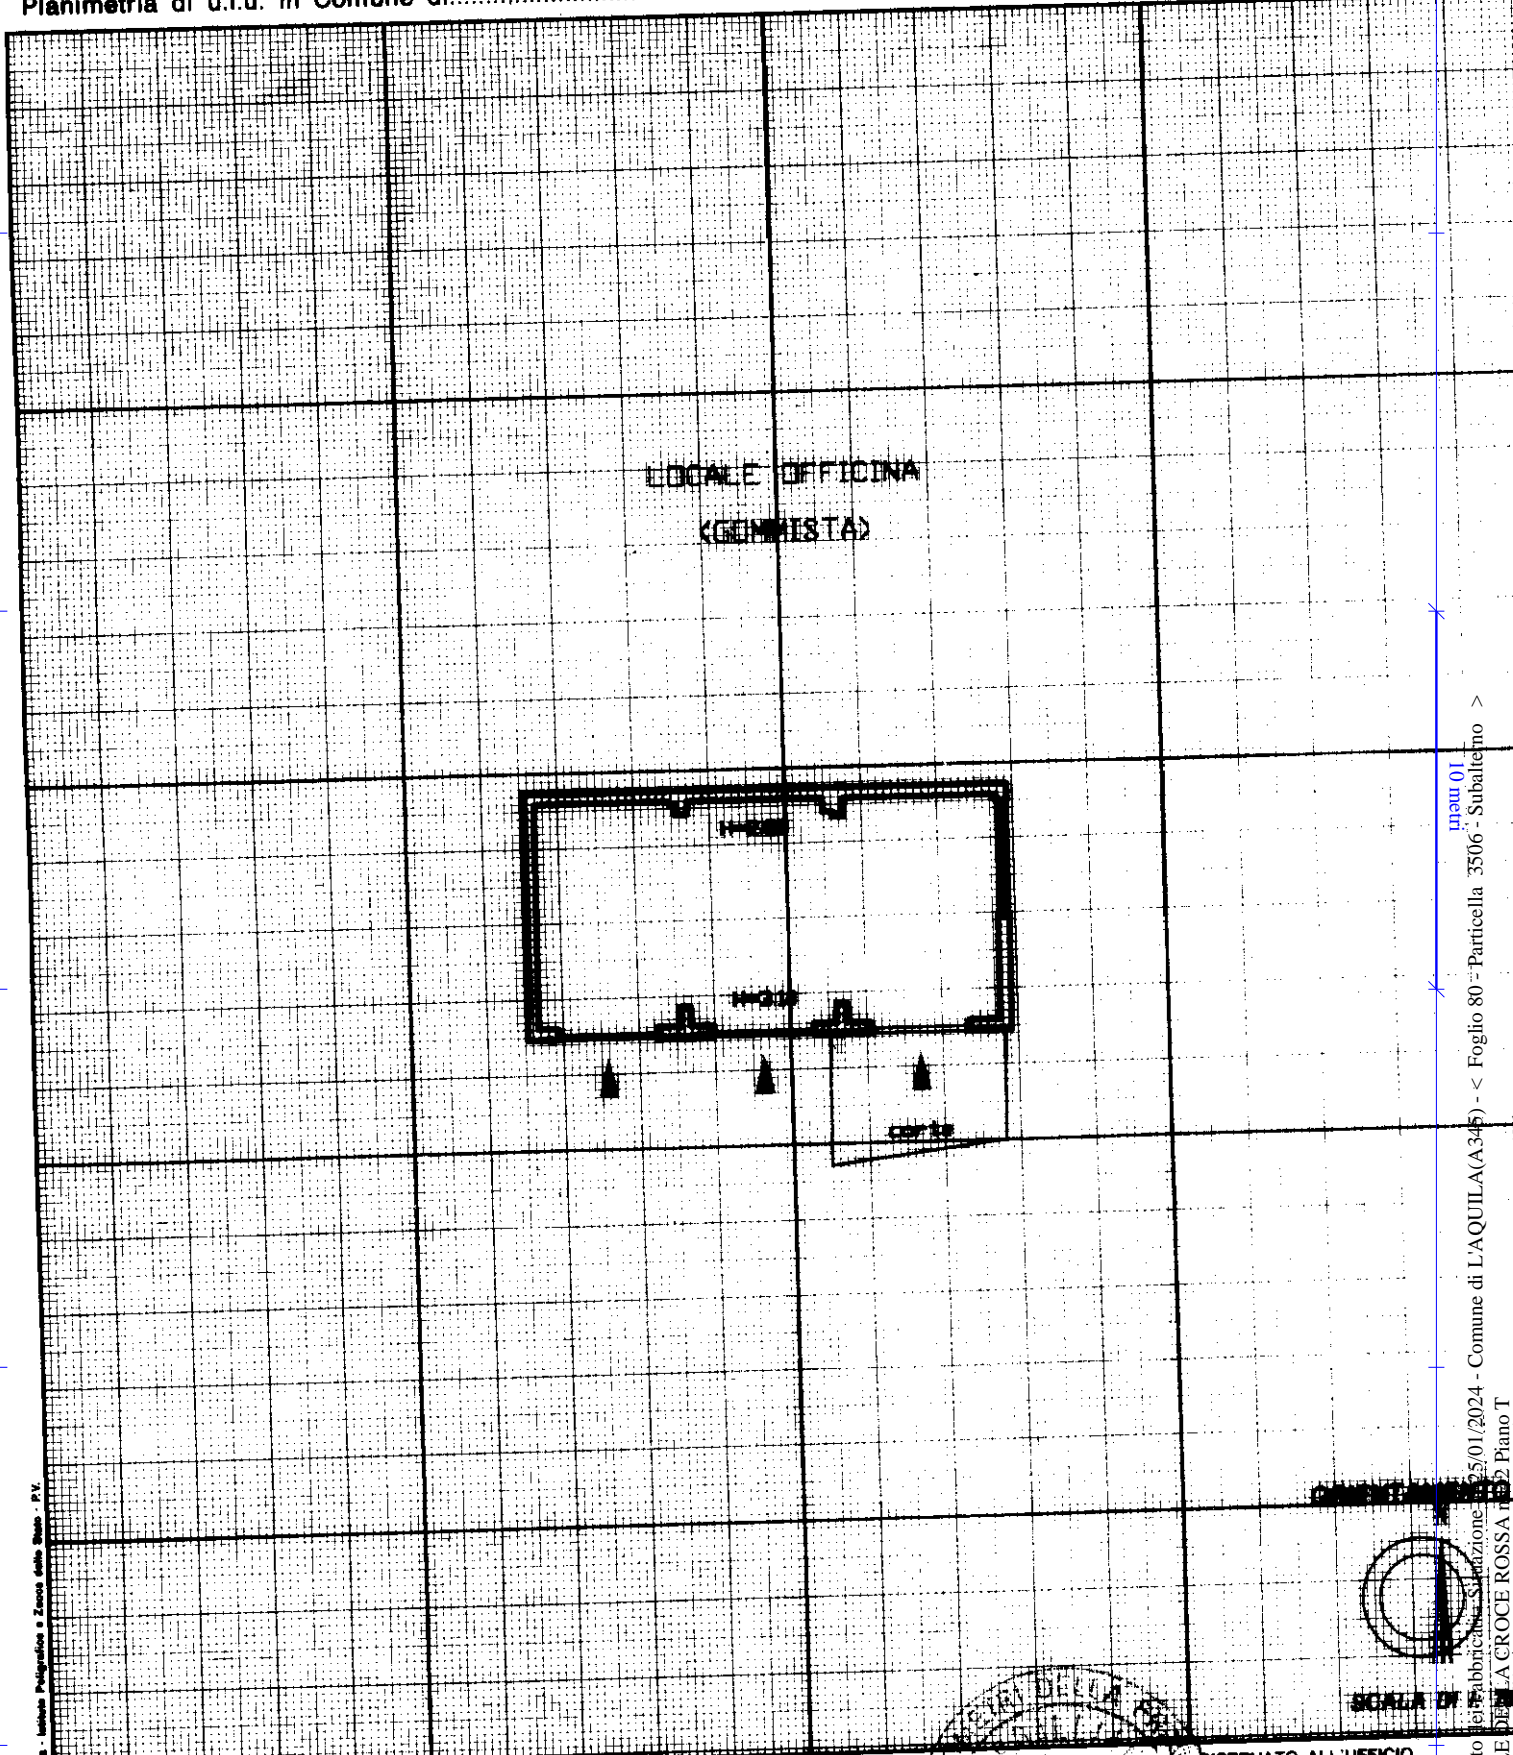

num 01
Catasto (per fabbricati) - Sezione 3506 - Subalterno >
< Foglio 80 - Particella 3506 - Subalterno >
VIALE DELLA GROCE ROSSA 102 Piano T

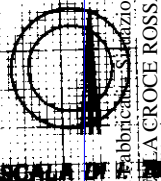

SCALA DI 1:200

RESERVATO ALL'UFFICIO

Dichiarazione di N.C.
Denuncia di variazione

Compilata dal GEOMETRA
GAMPIERO SANSONE (cognome e nome)

iscritto all'albo dei Geometri
n. 1553 della provincia di L'AQUILA
data 15.03.2001 Firma [Signature]

105689/2001
18 MAG. 2001

Ultima planimetria di u.i.u. in Comune di L'AQUILA
Data presentazione: 21/05/2001 - Data: 25/01/2024
Totale schede: 1 - Formato di acquisizione: A4(210x297)
F. 3506 n. 42 sub. 102