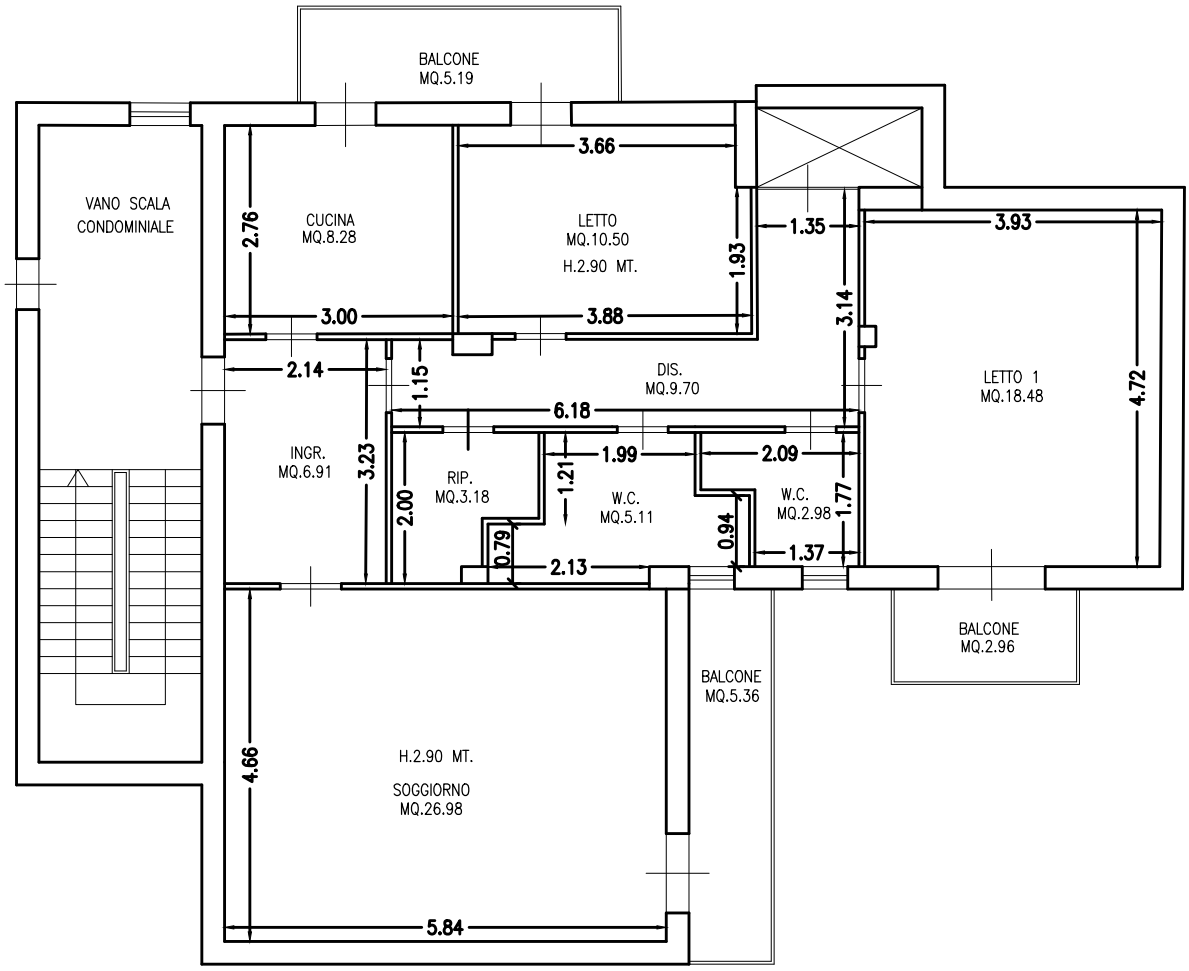

PIANTA PIANO PRIMO
STATO AUTTALE
SCALA 1/100