



Fg.	Mapp.	Sub.	Sup. (m2)	Sup. (m2)	Sup. (m2)	%	Vol. (m3)	Vol. (m3)
		ZTO	C1/4	C2/2	Catastale	PROPRIETA' ASSEGNATA	RESIDUALE TOTALE	RESIDUALE ASSEGNATO
14	343	28	1.675	503	2.178	100%	1.445,36	1.445,36
14	401		6		6	100%	4,83	4,83
14	402		22		22	100%	9,67	9,67
			1.703	503	2.206			1.459,86

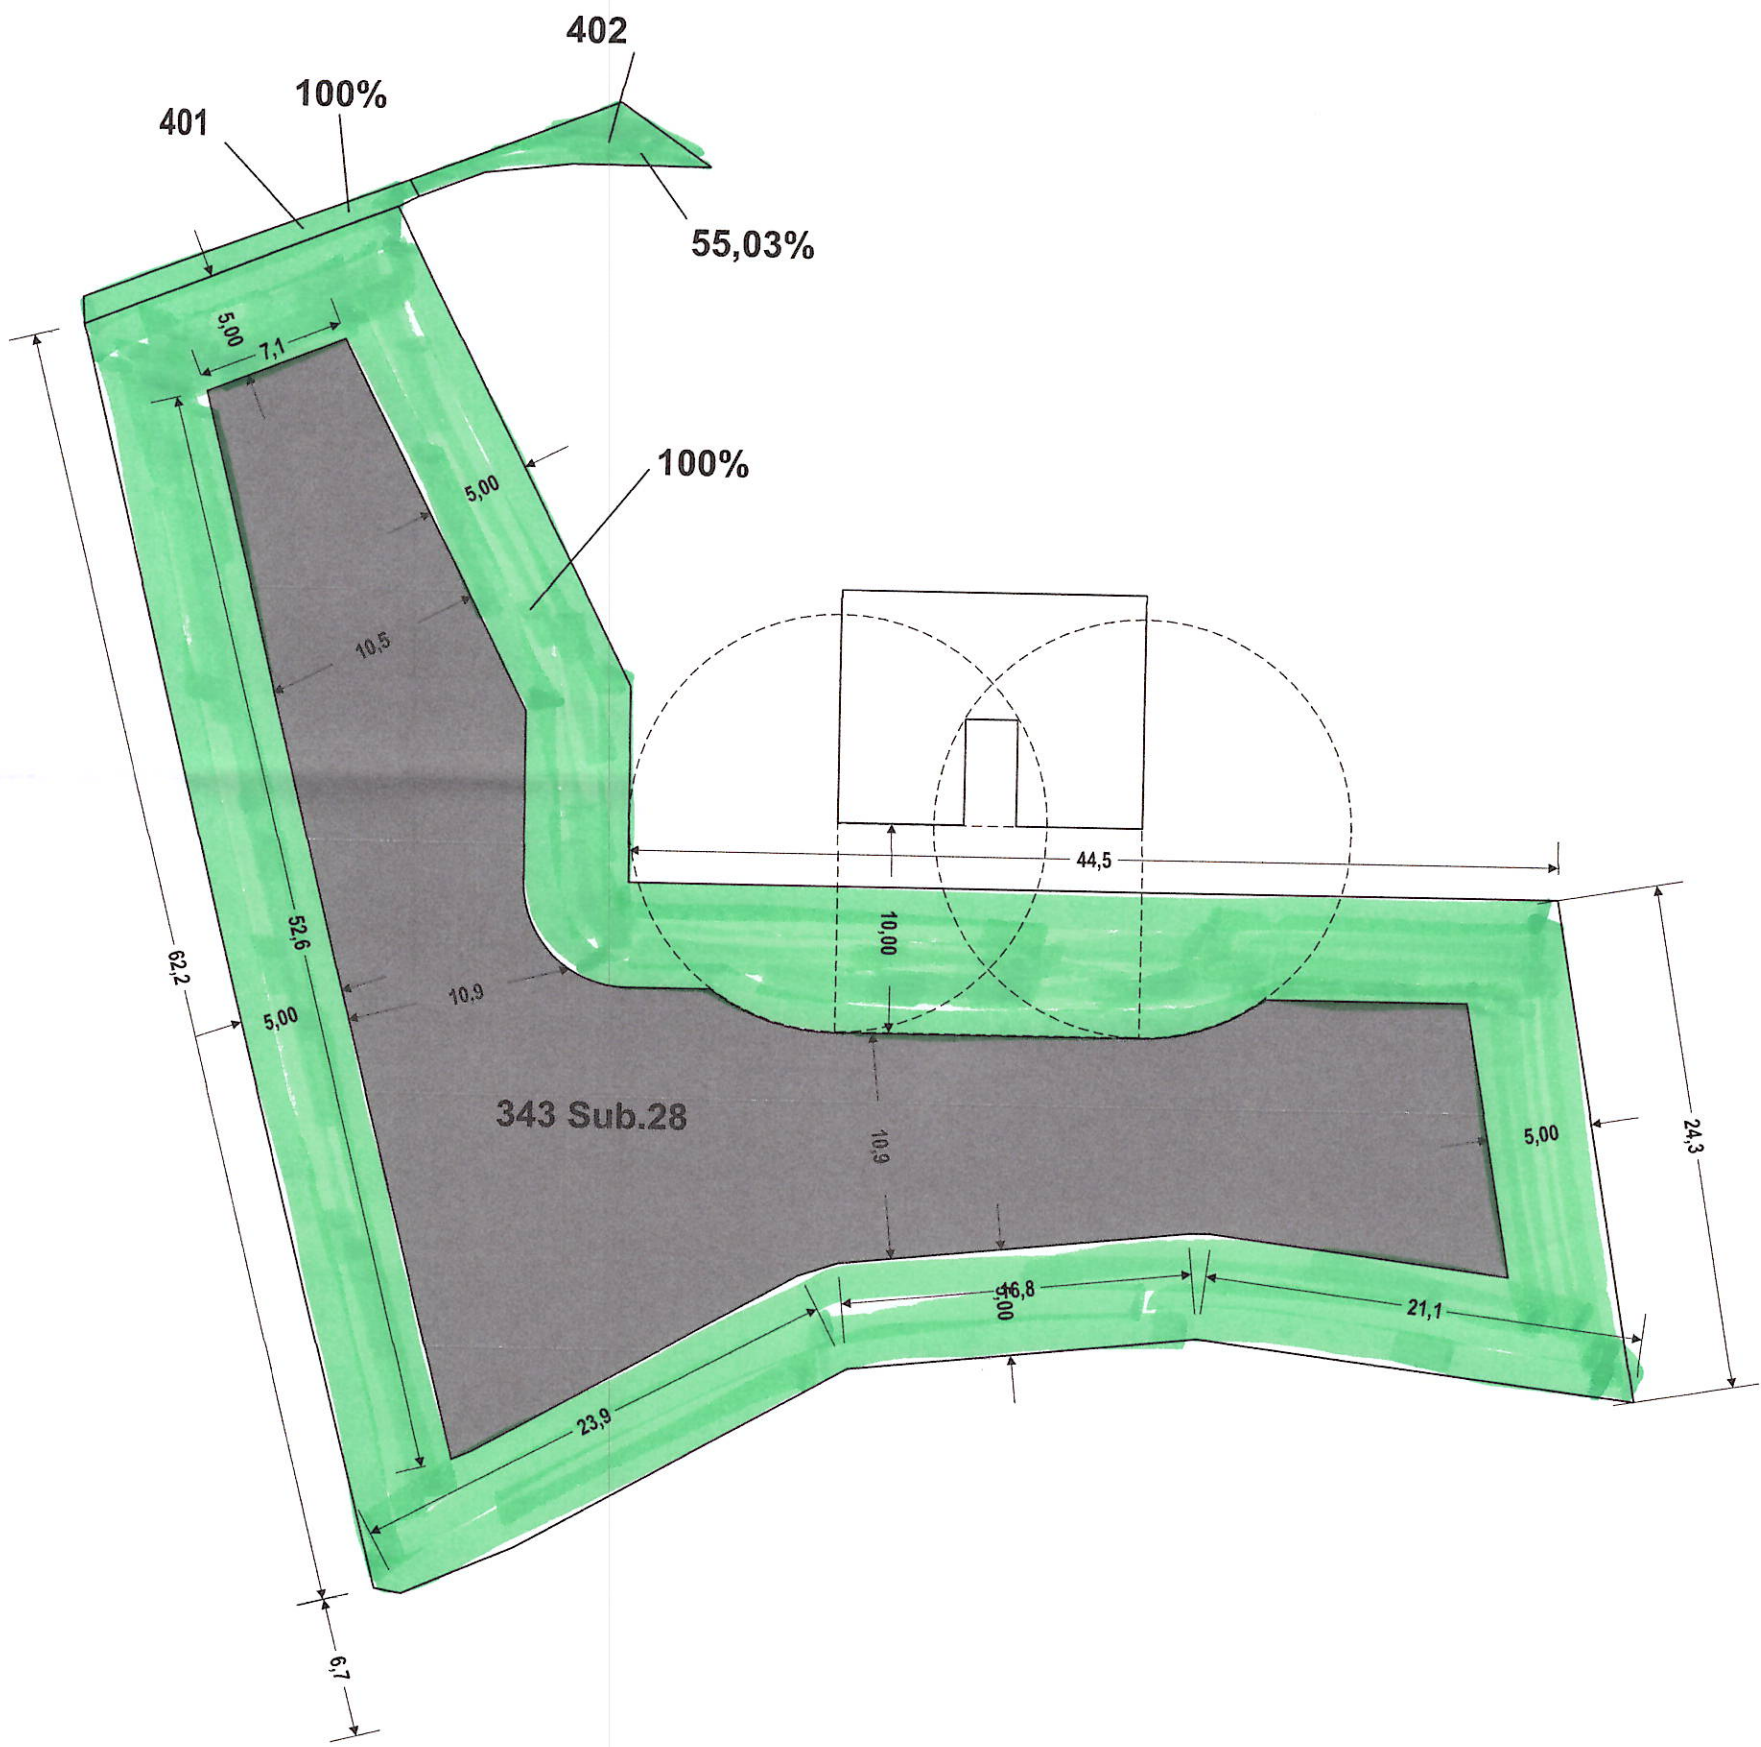

LOTTO FUNZIONALE 2

N.B. misure ricavate su base catastale e valide esclusivamente per lo scopo della stima da verificare sul posto a cura del progettista.

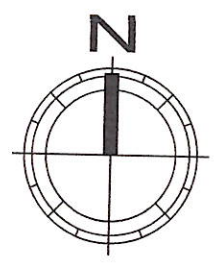

1:500