

MODULARIO
F. rig. rend 497





MINISTERO DELLE FINANZE
DIREZIONE GENERALE DEL CATASTO E DEI SS.TT.EE.
CATASTO EDILIZIO URBANO (RDL 13-4-1939, n. 652)

MOD. BN (CEU)

LIRE
250



Planimetria di u.i.u. in Comune di **MOSSANO AL T.T.O** via **MONDONOVO** civ. **31**

FOGLIO 20
MAPPA N° 16
SCALA 1:2000

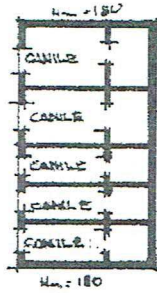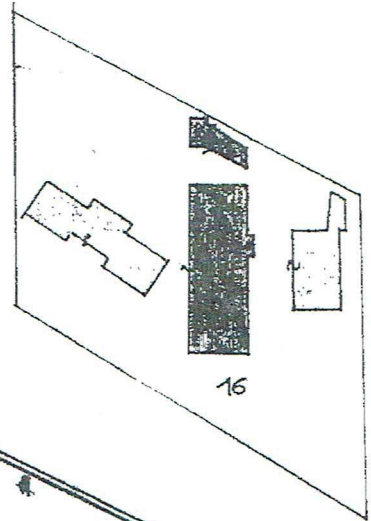

PIANO TERRA
H = 530

PRIMO PIANO
H = 290

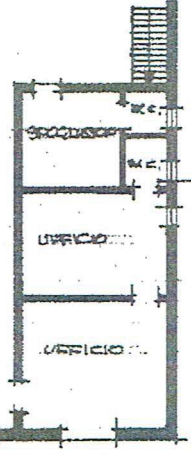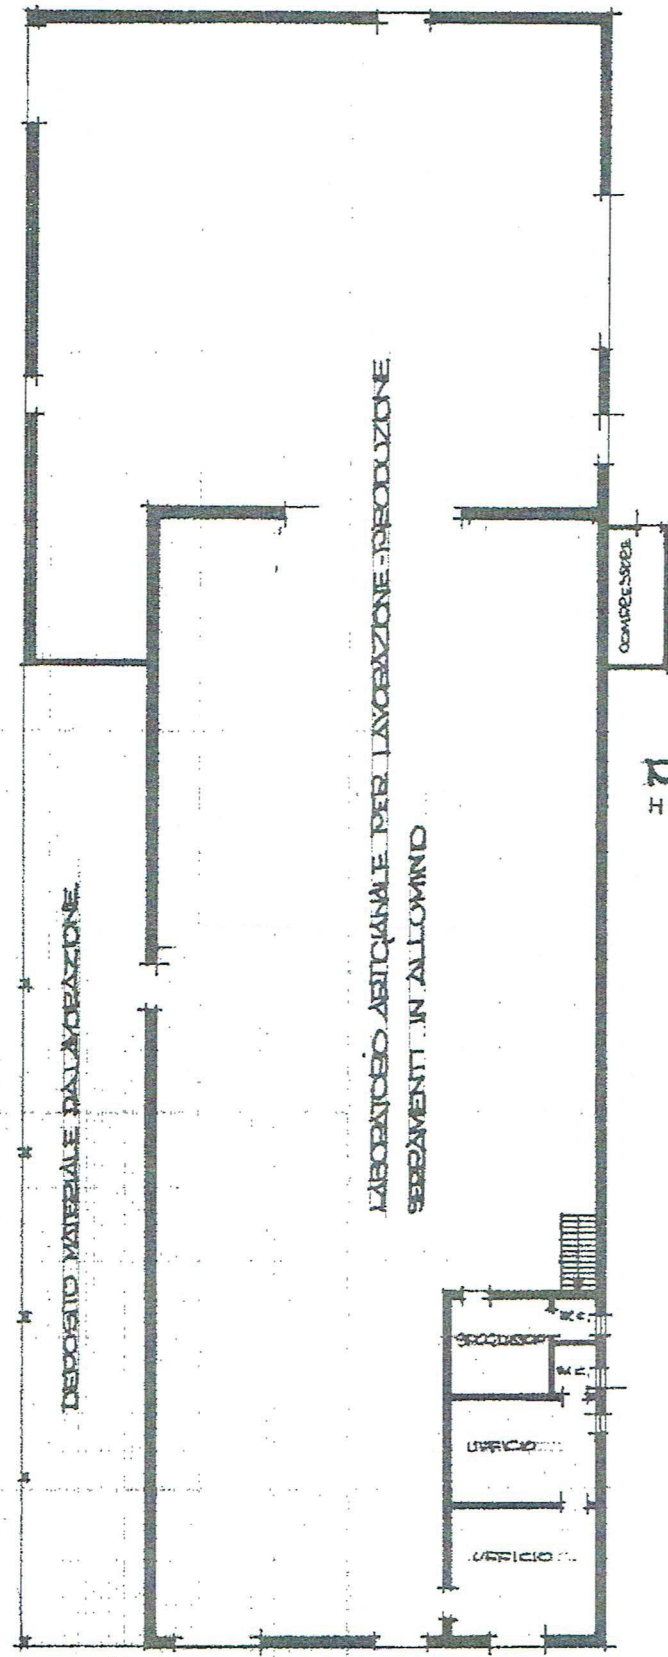

ORIENTAMENTO



SCALA DI 1:1000

↑
Subalterno 11
Foglio: 20 Particella: 189 - Subalterno 11
Comune di MOSSANO AL TAGLIAMENTO (F750) - < Foglio: 20 Particella: 189 - Subalterno 11
Catasto dei Fabbricati - situazione al 15/10/2018 - Comune di MOSSANO AL TAGLIAMENTO (F750) - < Foglio: 20 Particella: 189 - Subalterno 11
VIAG. MONDONOVO n. 31 piano: T-1;

Dichiarazione di N.C.
Denuncia di variazione

Compilata dal _____
(Titolo, cognome e nome)

RISERVATO ALL'UFFICIO