

**Agenzia del Territorio  
CATASTO FABBRICATI  
Ufficio Provinciale di  
Venezia**

Dichiarazione protocollo n. VE0081600 del 23/05/2012

Planimetria di u.i.u. in Comune di Pramaggiore

Via Roma

civ. SNC

Identificativi Catastali:

Sezione:

Foglio: 10

Particella: 569

Subalterno:

Compilata da:

Casonato Daniele

Iscritto all'albo:

Geometri

Prov. Pordenone




N. 862

Scheda n. 1

Scala 1:200

**PIANO TERRA**  
H= 2.80

**PIANO PRIMO**  
H= 3.45

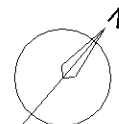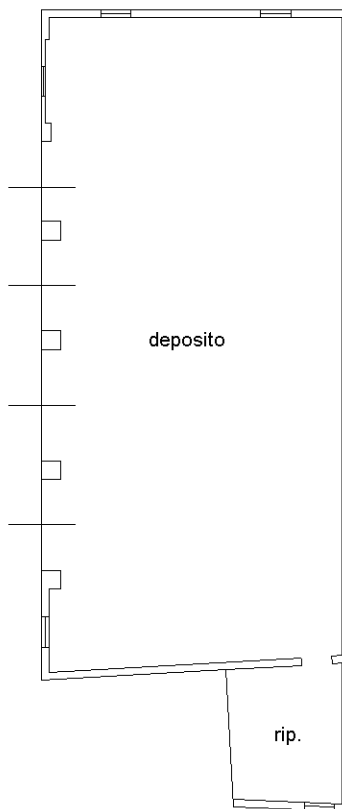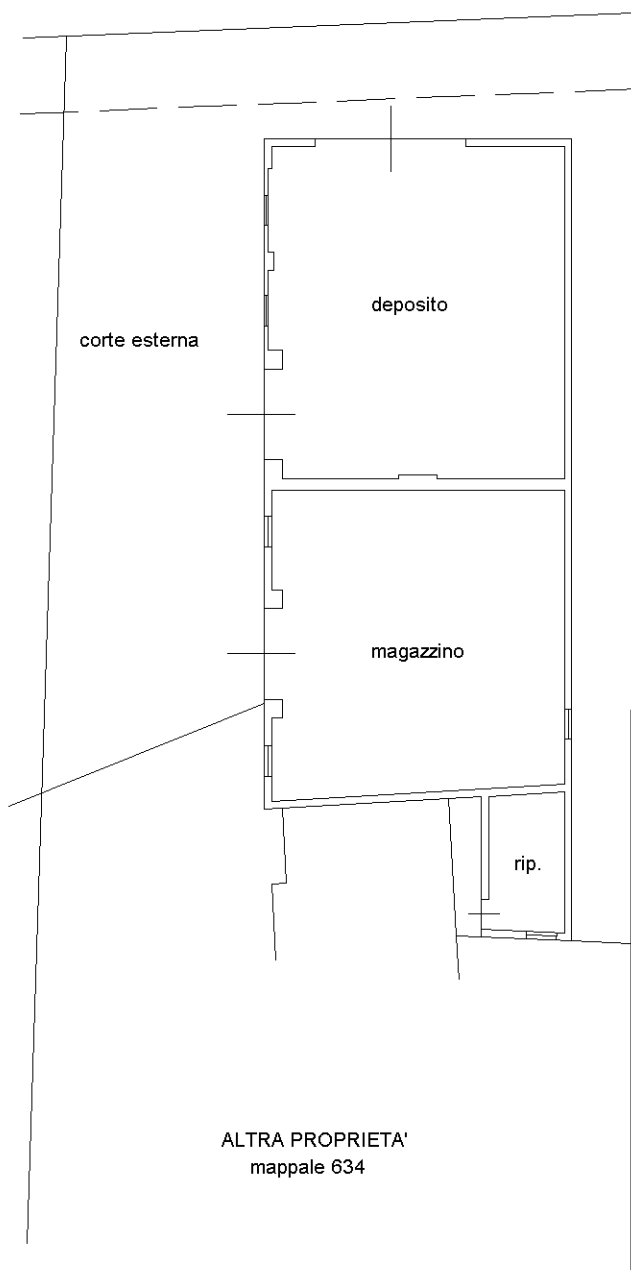

Ultima planimetria in atti