



Agenzia del Territorio
CATASTO FABBRICATI
Ufficio Provinciale di
Roma

Dichiarazione protocollo n. RM0165818del 04/03/2004	
Planimetria di u.i.u. in Comune di Pomezia	
Via Di Lottizzazione	civ. SNC
* Scala originale non disponibile. *	
Identificativi Catastali:	Compilata da: Cippitelli Giammarco
Sezione:	Iscritto all'albo: Geometri
Foglio: 1	Prov. Roma
Particella: 436	N. 8687
Subalterno: 88	

Scheda n. 1 Scala 1:50

PIANO SETTIMO
CANTINA N. 28
h = 2.00

BALLATOIO CONDOMINIALE APERTO

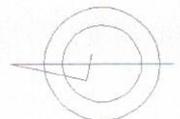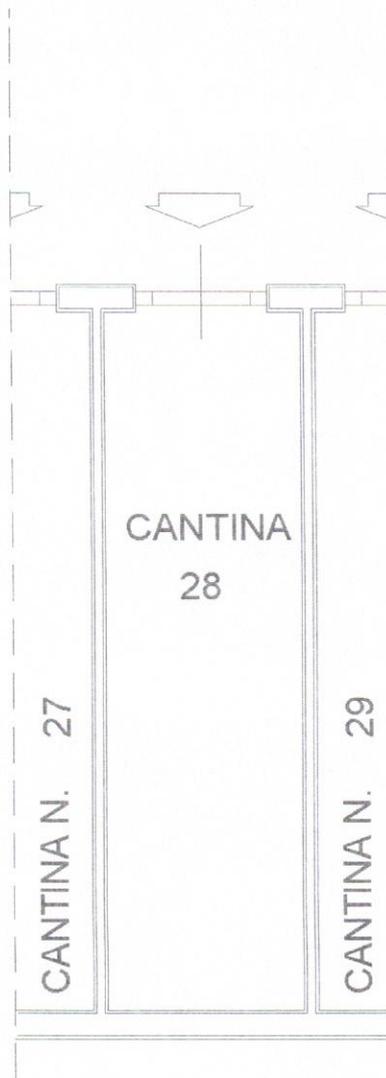

Ultima planimetria in atti

Data: 19/04/2023 - n. T353099 - Richiedente: MGGLSN74B08L719J

Totale schede: 1 - Formato di acquisizione: A4(210x297) - Formato stampa richiesto: A4(210x297)