


**Agenzia del Territorio
CATASTO FABBRICATI
Ufficio Provinciale di
Roma**

Dichiarazione protocollo n. RM0095693 del 08/02/2005	
Planimetria di u.i.u. in Comune di Ardea	
Via Montagnano	civ. 54B
Identificativi Catastali:	Compilata da: Cupini Alessandro
Sezione:	Iscritto all'albo: Geometri
Foglio: 23	Prov. Roma
Particella: 370	N. 8317
Subalterno: 517	

Scheda n. 1 Scala 1:200

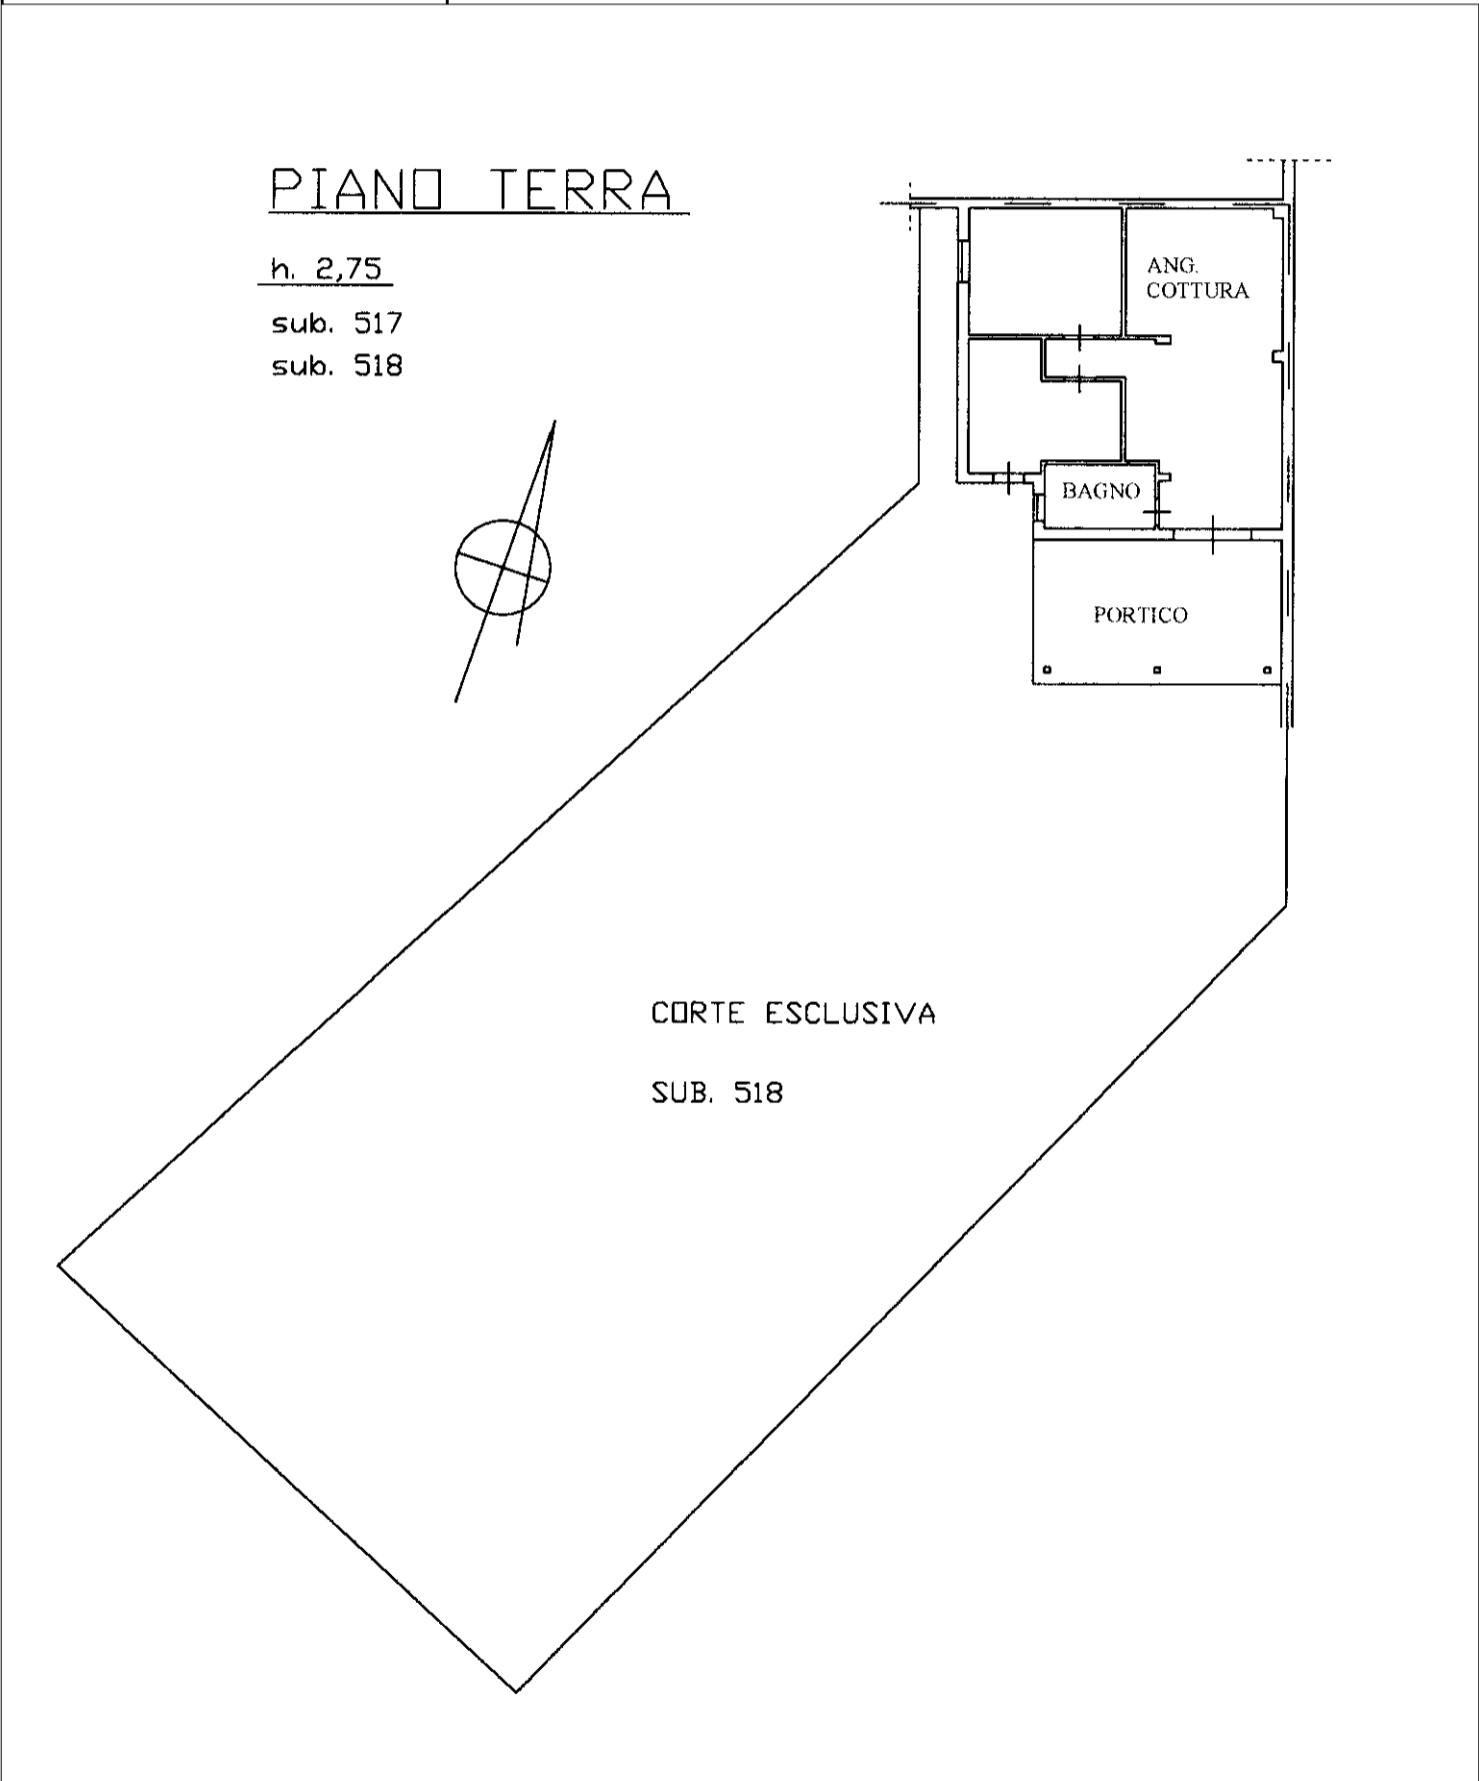

linea 01

Catasto dei Fabbricati - Situazione al 11/06/2023 - Comune di ARDEA(M213) - < Foglio 23 - Particella 370 - Subalterno 517 > - Uiu graffiata VIA MONTAGNANO n. 54/B Piano T