

**Agenzia del Territorio
CATASTO FABBRICATI
Ufficio Provinciale di
Milano**

Dichiarazione protocollo n. MI0282783 del 16/04/2010

Planimetria di u.i.u. in Comune di Abbiategrasso

Corso San Pietro

civ. 46

Identificativi Catastali:

Sezione:
Foglio: 9
Particella: 428
Subalterno: 743


Compilata da:
Cappadonia Francesco
Iscritto all'albo:
Geometri

Prov. Como

N. 2524


Scheda n. 1

Scala 1:200

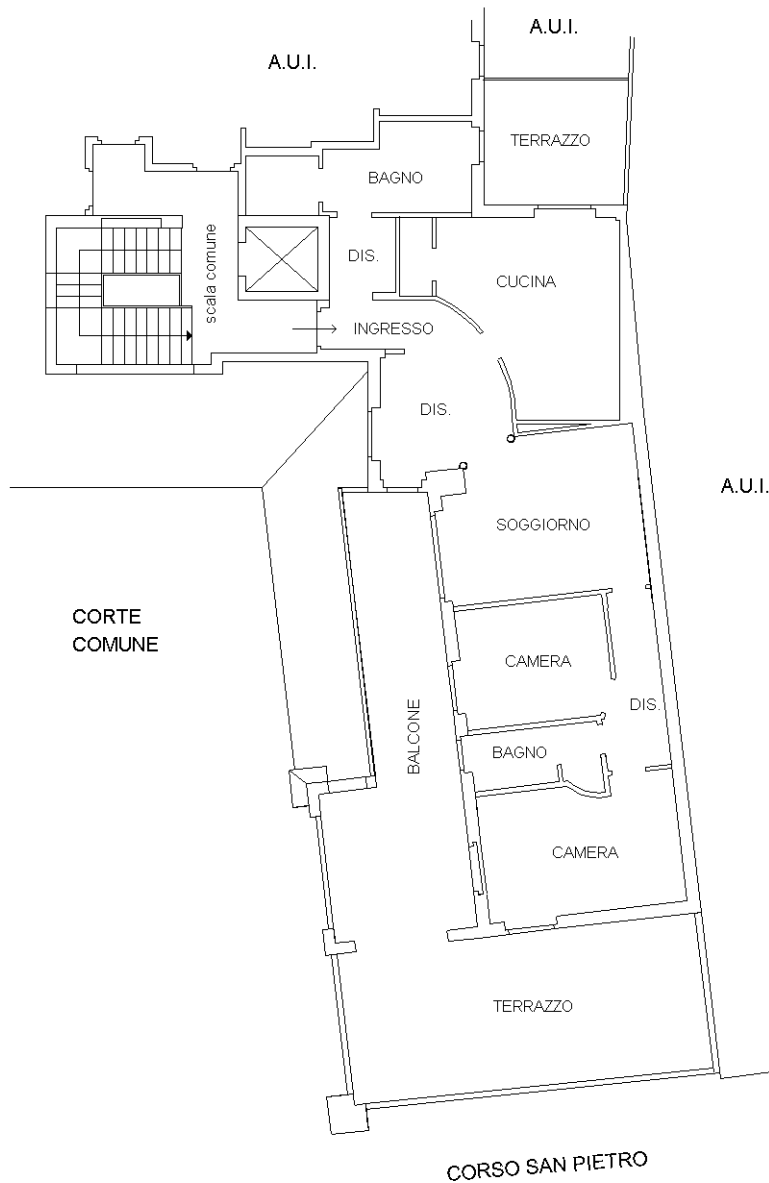

PIANO PRIMO - ABITAZIONE H = m 2,70

Nord

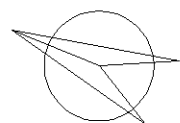

**Agenzia del Territorio
CATASTO FABBRICATI
Ufficio Provinciale di
Milano**

Dichiarazione protocollo n. MI0282783 del 16/04/2010

Planimetria di u.i.u. in Comune di Abbiategrasso

Corso San Pietro

civ. 46

Identificativi Catastali:

Sezione:
Foglio: 9
Particella: 428
Subalterno: 744


Compilata da:
Cappadonia Francesco
Iscritto all'albo:
Geometri

Prov. Como


N. 2524

Scheda n. 1

Scala 1:200

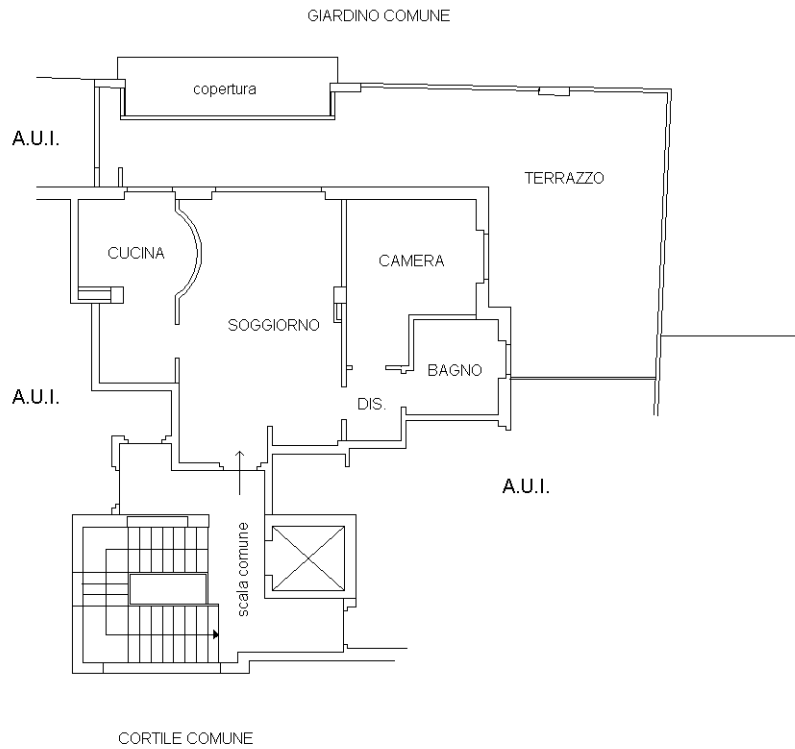

PIANO PRIMO - ABITAZIONE H = m 2,70

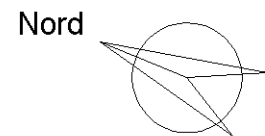

**Agenzia del Territorio
CATASTO FABBRICATI
Ufficio Provinciale di
Milano**

Dichiarazione protocollo n. MI0320819 del 18/05/2006

Planimetria di u.i.u. in Comune di Abbiategrasso

Corso San Pietro

civ.

Identificativi Catastali:

Sezione:

Foglio: 9

Particella: 428

Subalterno: 732

Compilata da:

Lovati Fabio

Iscritto all'albo:

Geometri



Prov. Milano

N. 6946

Scheda n. 1

Scala 1:200

box piano interrato h=2,40 mt

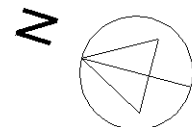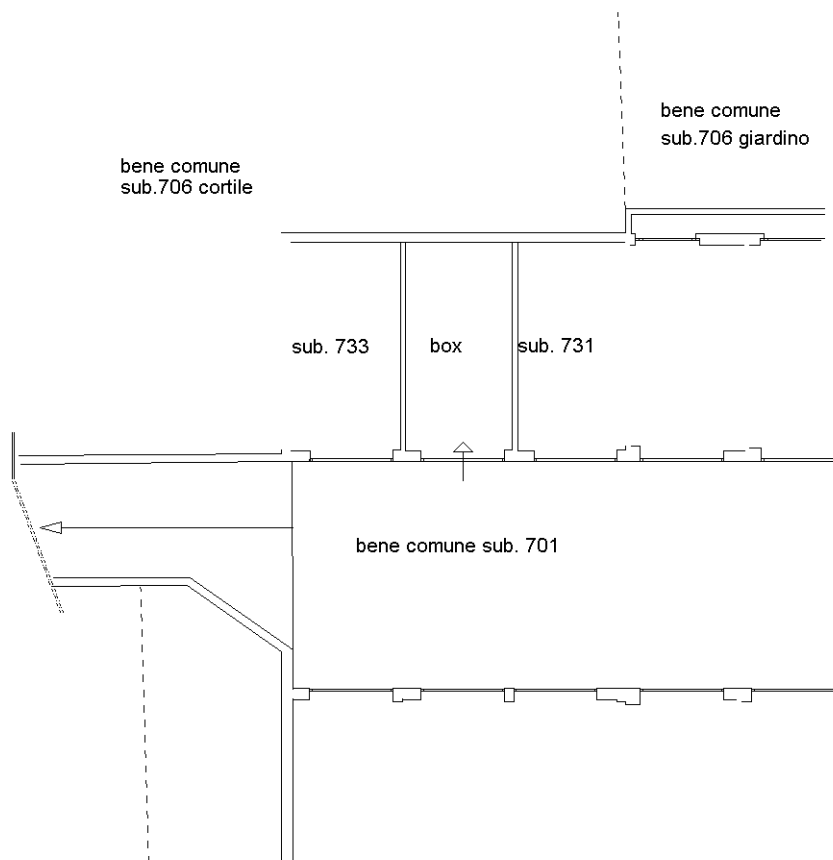

Ultima planimetria in atti

Data: 16/02/2023 - n. T132823 - Richiedente:

Totale schede: 1 - Formato di acquisizione: A4(210x297) - Formato stampa richiesto: A4(210x297)

**Agenzia del Territorio
CATASTO FABBRICATI
Ufficio Provinciale di
Milano**

Dichiarazione protocollo n. MI0320819 del 18/05/2006

Planimetria di u.i.u. in Comune di Abbiategrasso

Corso San Pietro

civ.

Identificativi Catastali:

Sezione:

Foglio: 9

Particella: 428

Subalterno: 733

Compilata da:

Lovati Fabio

Iscritto all'albo:

Geometri



Prov. Milano

N. 6946

Scheda n. 1

Scala 1:200

box piano interrato h=2,40 mt

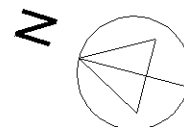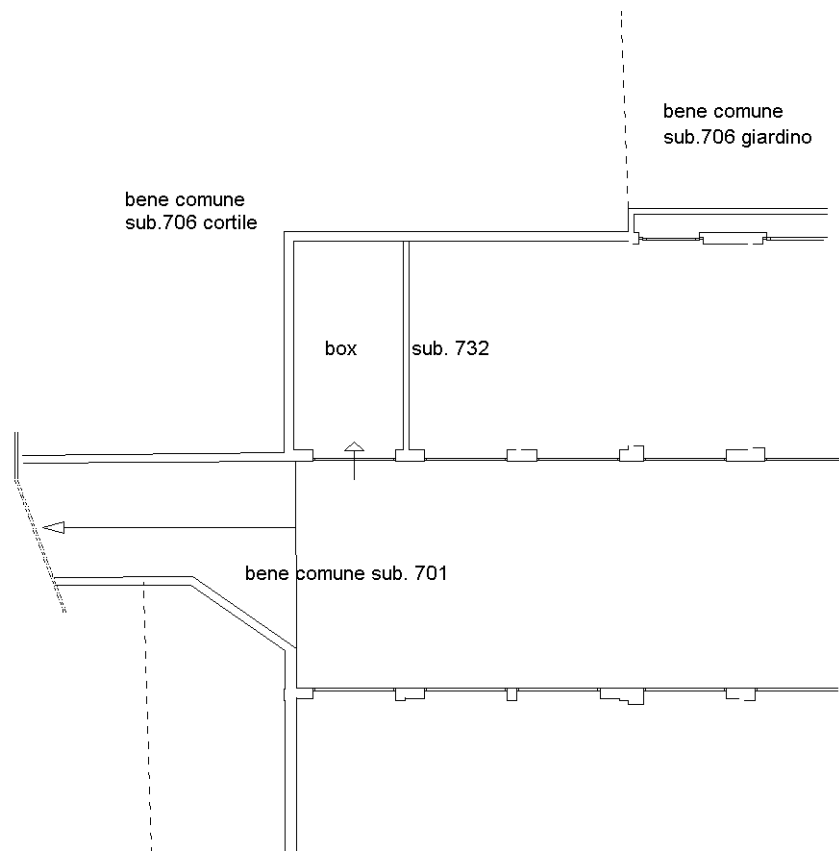

Ultima planimetria in atti