

Allegato 1

Estratto di Mappa
Planimetria Catastale
Visura



E=5100

1 Particella: 1139

Comune: VILLAPIANA
Foglio: 42
Scala originale: 1:2000
Dimensione cornice: 534.000 x 378.000 metri
21-Feb-2017 8:12:36
Prot. n. 147306/2017

Agenzia del Territorio
CATASTO FABBRICATI
Ufficio Provinciale di
Cosenza

Dichiarazione protocollo n. CS0033976 del 01/02/2007

Planimetria di u.i.u. in Comune di Villapiana

Contrada Bocca Di Fiumara

civ.

Identificativi Catastali:

Sezione:

Foglio: 42

Particella: 1139

Subalterno: 9

Compilata da:

Raggi Ottavio

Iscritto all'albo:

Ingegneri

Prov. Viterbo

N. 246



da n. 1

Scala 1:200

PIANO PRIMO

h = 2.80 mt.

Stessa Ditta

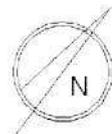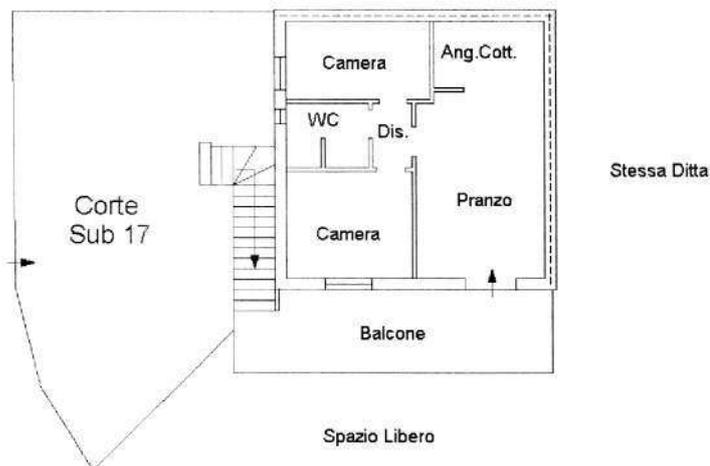

Scala 1:200

Planimetria in atti

CS0022865 - Richiedente PELUSO ALESSANDRA

Acq.: A4(210x297) - Fatt. di scala: 1:1

193
1139-8
N/A(1903)
Corte di VII
Situazioni
B.DELLEA