

**Agenzia del Territorio
CATASTO FABBRICATI
Ufficio Provinciale di
Vibo Valentia**

Dichiarazione protocollo n. VV0074970 del 07/10/2004

Planimetria di u.i.u. in Comune di Nicotera

Corso Garibaldi

civ. 84

Identificativi Catastali:

Sezione:

Foglio: 1

Particella: 148

Subalterno: 10

Compilata da:

Gallizzi Raffaele

Iscritto all'albo:


Geometri

Prov. Vibo Valentia

N. 52

Scheda n. 1

Scala 1:200

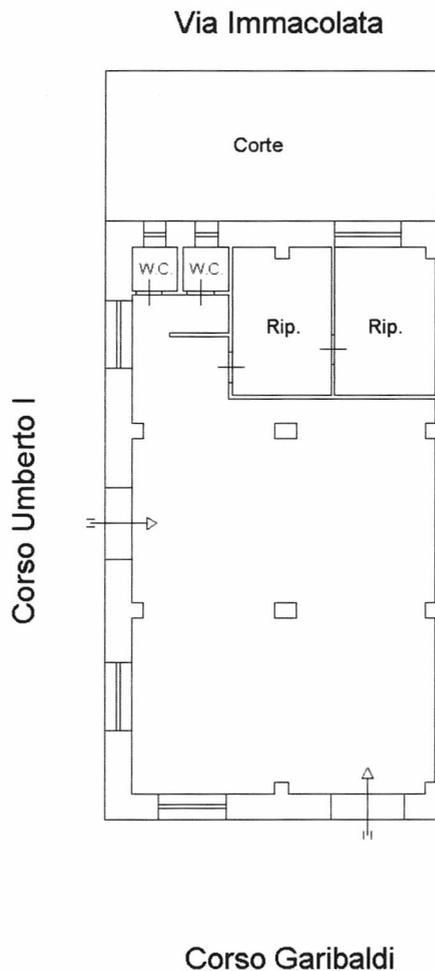

P.T.
h= 3,00 ml.

N.

