

Agenzia delle Entrate
CATASTO FABBRICATI
Ufficio Provinciale di
Padova

Dichiarazione protocollo n. PD0099752 del 23/04/2015

Planimetria di u.i.u. in Comune di Pernumia

Via Cornoledo

civ. 42

Identificativi Catastali:

Sezione:

Foglio: 10

Particella: 1039

Subalterno: 6

Compilata da:
Calzavara Paola

Iscritto all'albo:
Ingegneri

Prov. Venezia

N. 4123

Scheda n. 1

Scala 1:200



Ultima planimetria in atti

Data: 02/10/2023 - n. T136510 - Richiedente: TRRPLA63L29L359R

Totale schede: 1 - Formato di acquisizione: A4(210x297) - Formato stampa richiesto: A4(210x297)

Agenzia delle Entrate
CATASTO FABBRICATI
Ufficio provinciale di Padova

ELABORATO PLANIMETRICO	Compilato da: Magarotto Mirco	Iscritto all'albo: Geometri	Prov. Padova	N. 04254
Comune di Pernumia	Sezione: Foglio: 10	Particella: 1039	Protocollo n. PD0010266	del 29/01/2022
Dimostrazione grafica dei subalterni	Tipo Mappale n. del		Scala 1 : 200	





PIANO TERRA




PIANO PRIMO



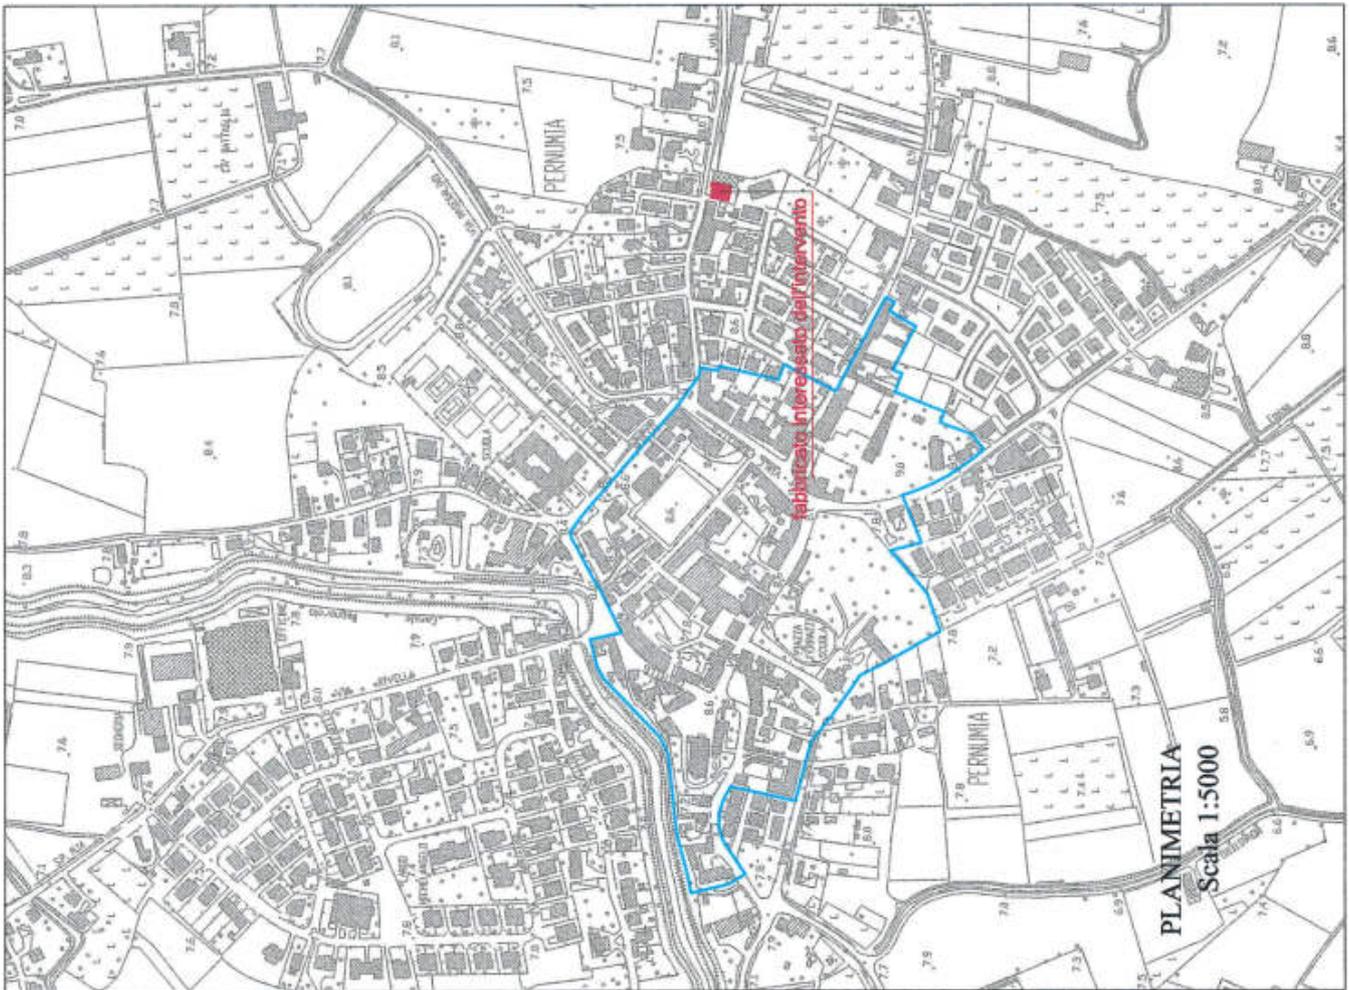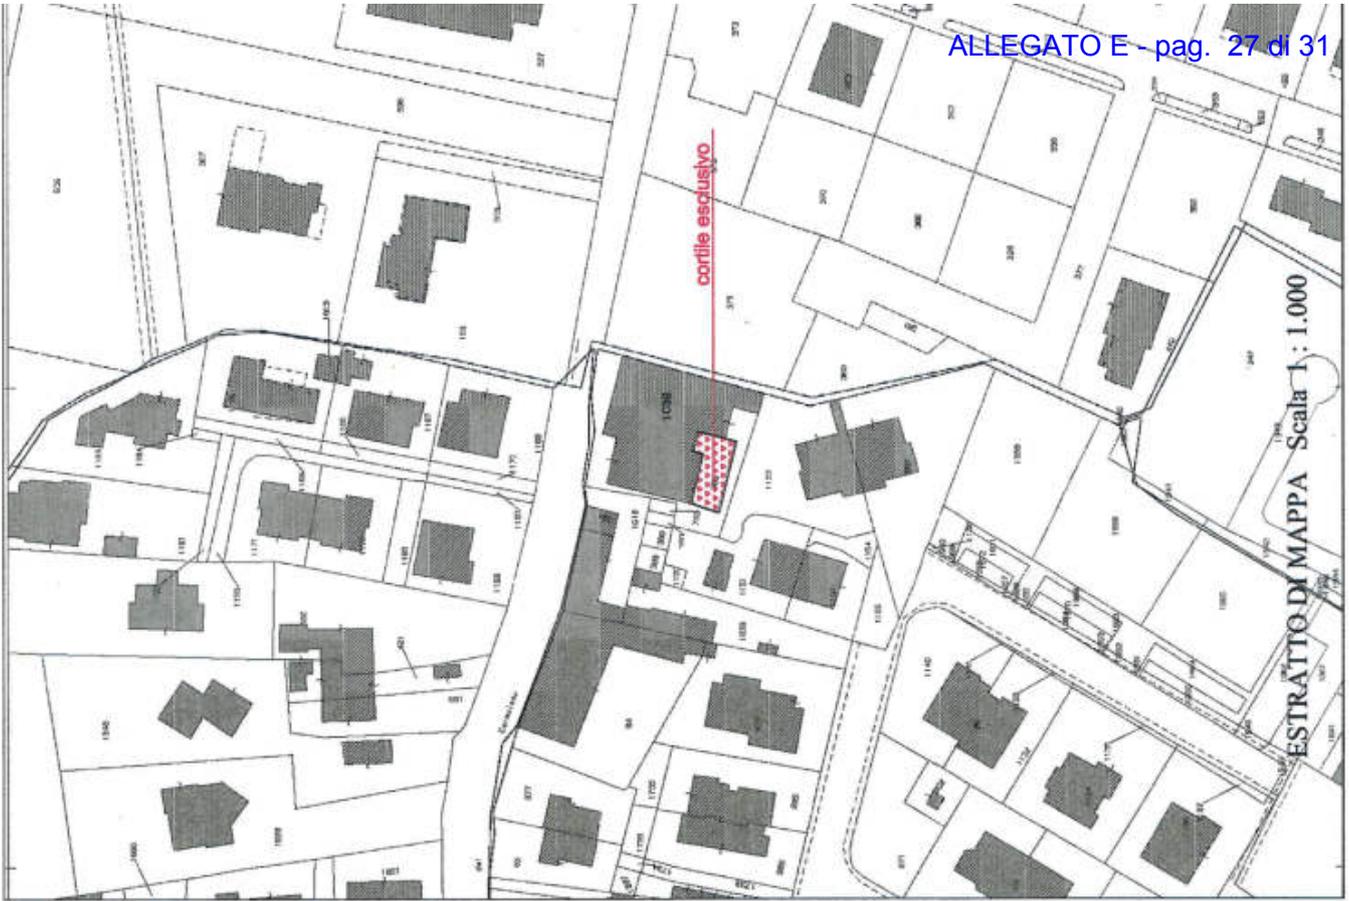


Schema interventi


- demolizioni
- nuove costruzioni

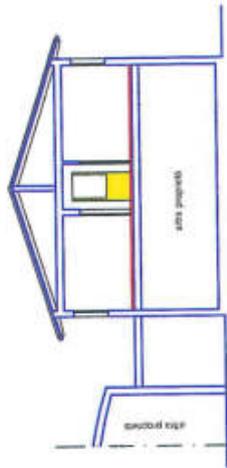


Sezione A - A'

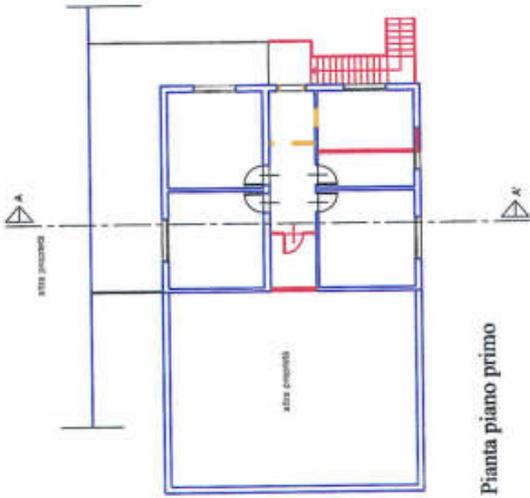


Pianta piano primo

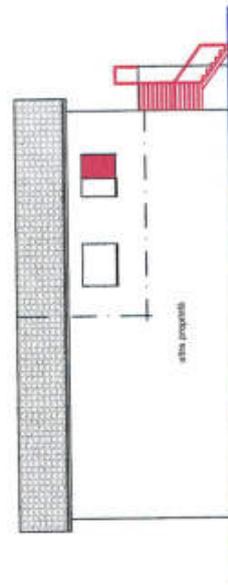

Prospetto Ovest

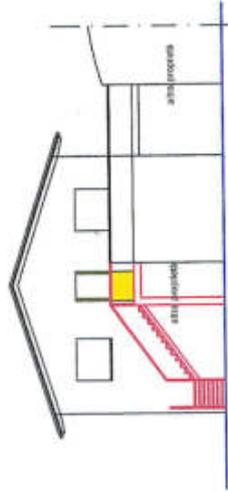

Prospetto Sud

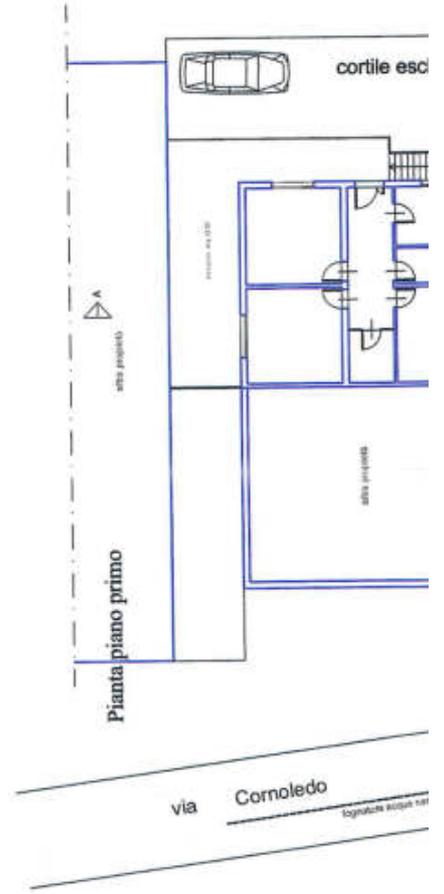

Pianta piano primo

cortile esc



via Coroledo

loggione esposto sud




cortile esclusivo

ATTO DI MAPPA Scala 1:1.000

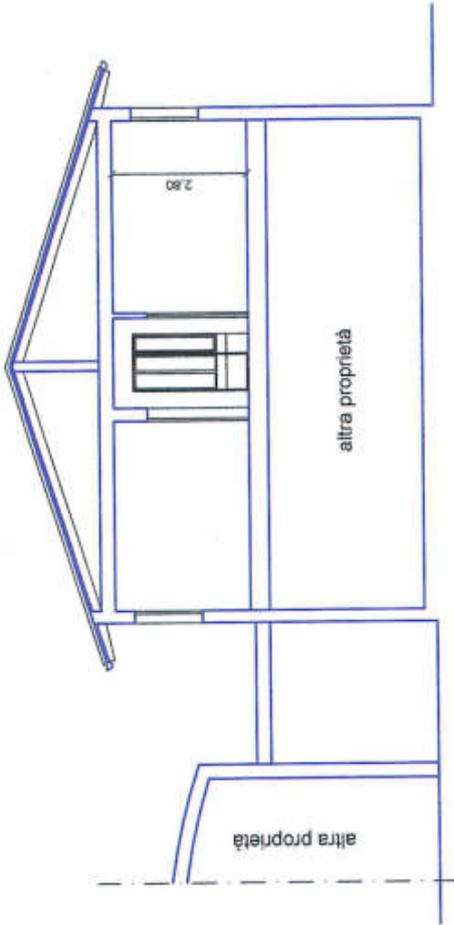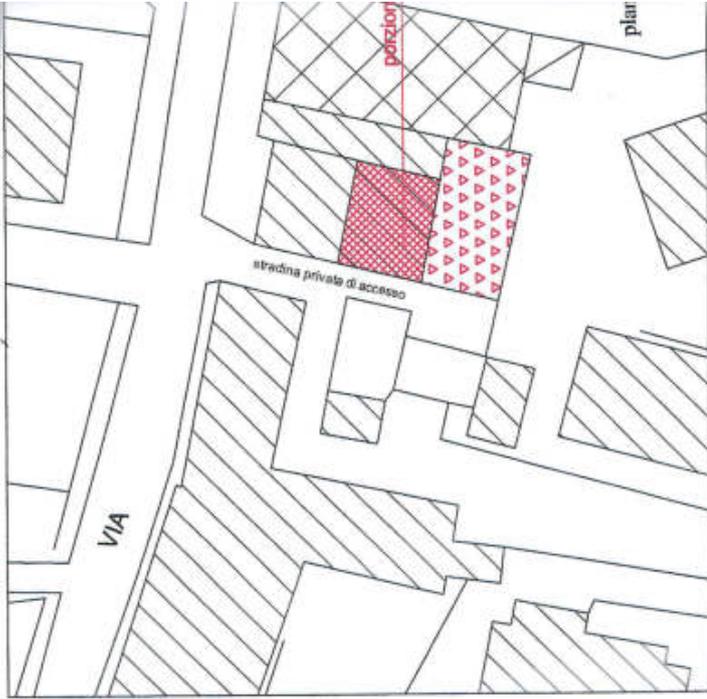


Sezione A - A'

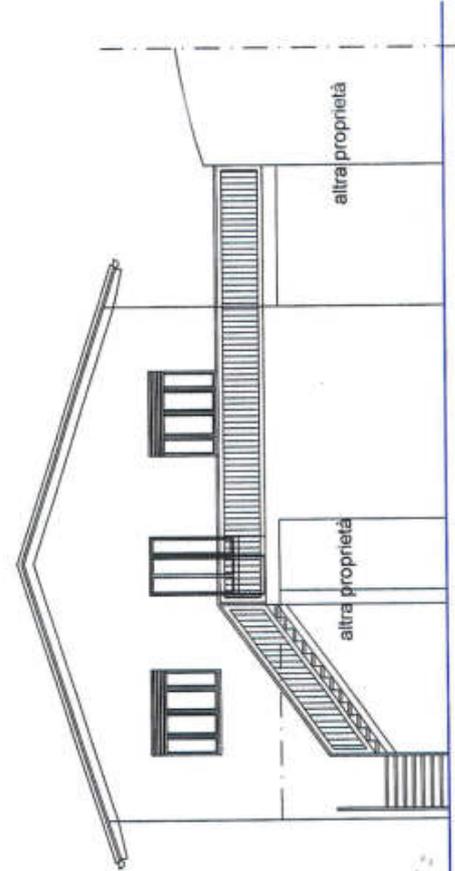

Prospetto Sud





Prospetto Ovest

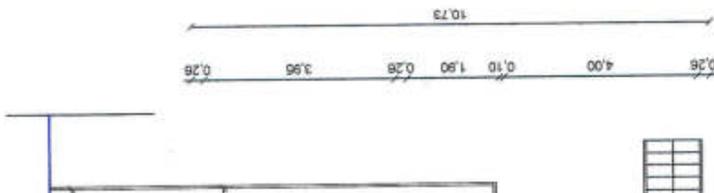

$204,65 \times 2 = 409,3 \checkmark$

$215,24 \times 2 = 430,48 \checkmark$

$6\% = 1034,46 \times 0,2 = 206,89 \times 2 = 413,78 \checkmark$

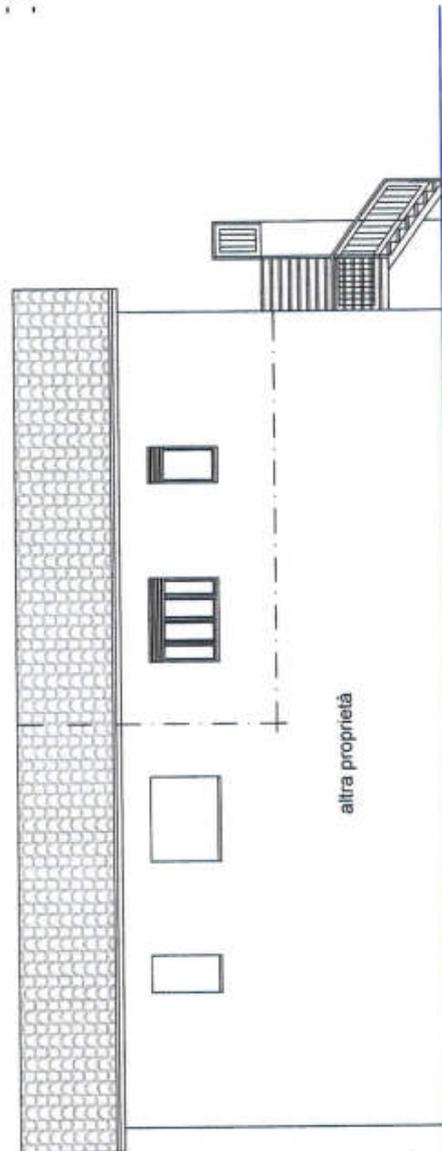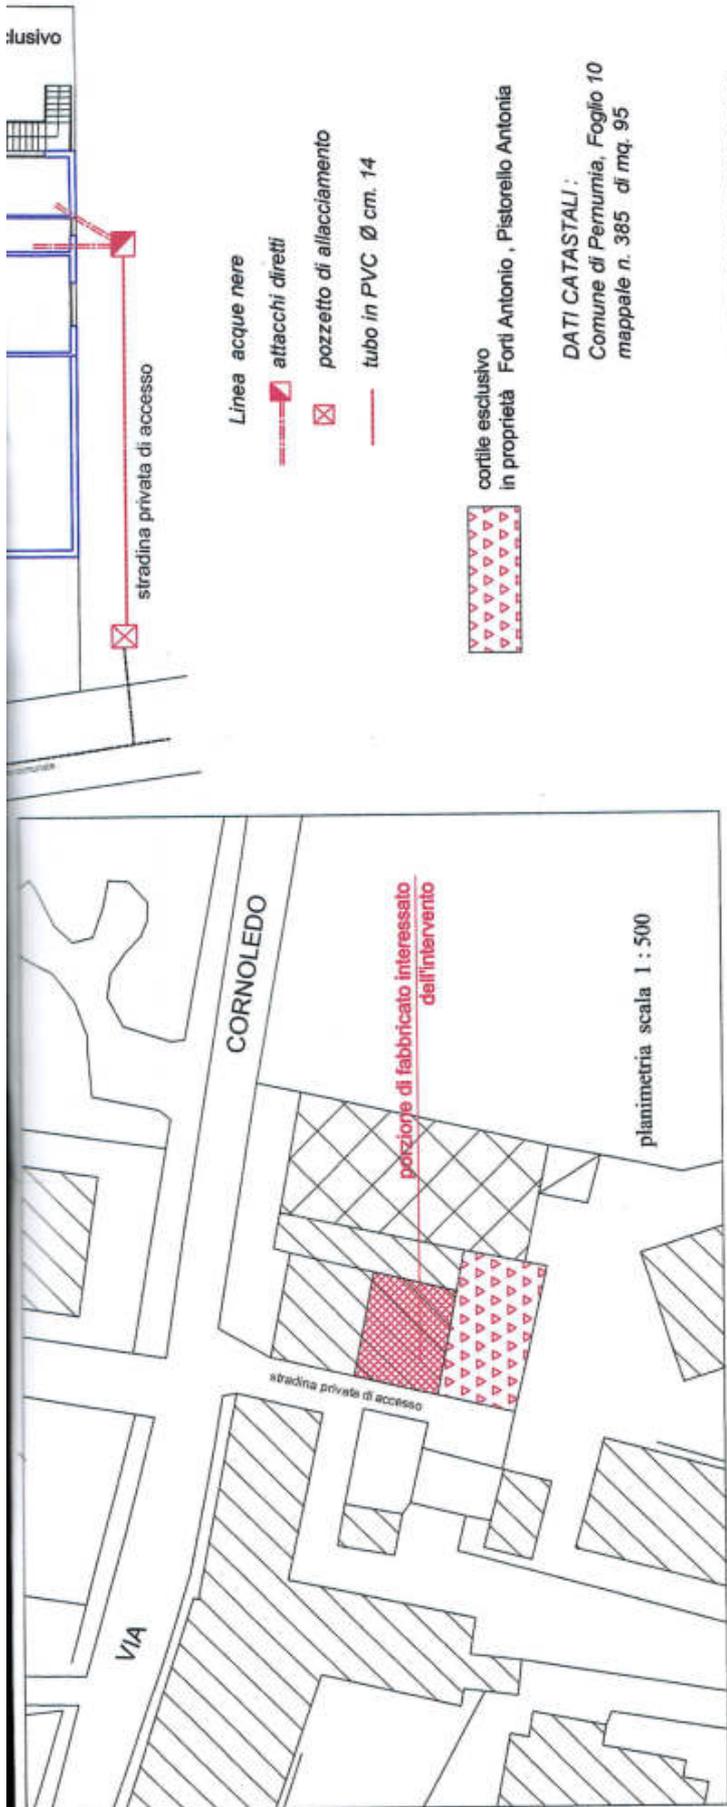

Prospetto Ovest